



PREFADUR, S.L.

Pol. Peña Blanca, Parcela 1. 18657. Nigüelas (Granada)
Tel. 958 780 640; Fax 958 780 640


ARQUETA CIRCULAR Ø30 X 65 LONGITUD

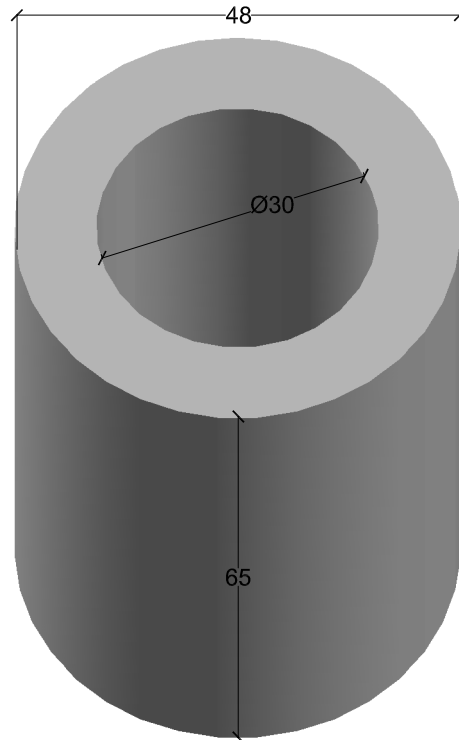


PERSPECTIVA
cotas en cm.

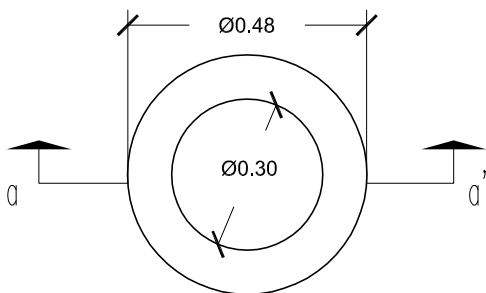

VISTA EN PLANTA

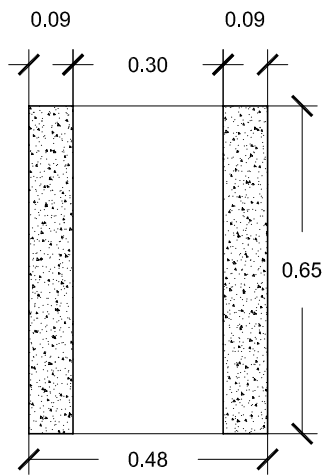

SECCION a-a'

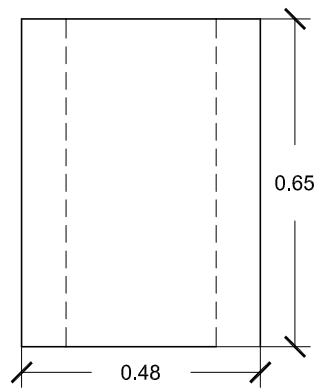

VISTA A

ESCALA 1/15 cotas en m.

CARACTERISTICAS TÉCNICAS:

ARQUETA CIRCULAR	Ø30 x 65 LONGITUD
TIPO DE HORMIGÓN	HM-250
TIPO DE CEMENTO	CEM-I-42,5 R FYM
PESO (kg/ Unidad)	170 Kg.