


PREFADUR, S.L.

Pol. Peña Blanca, Parcela 1. 18657. Nigüelas (Granada)
Tel. 958 780 640; Fax 958 780 640


BORDILLO SEPARADOR

45 x 20 x 50

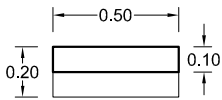

PLANTA

ESCALA 1/30 cotas en m.

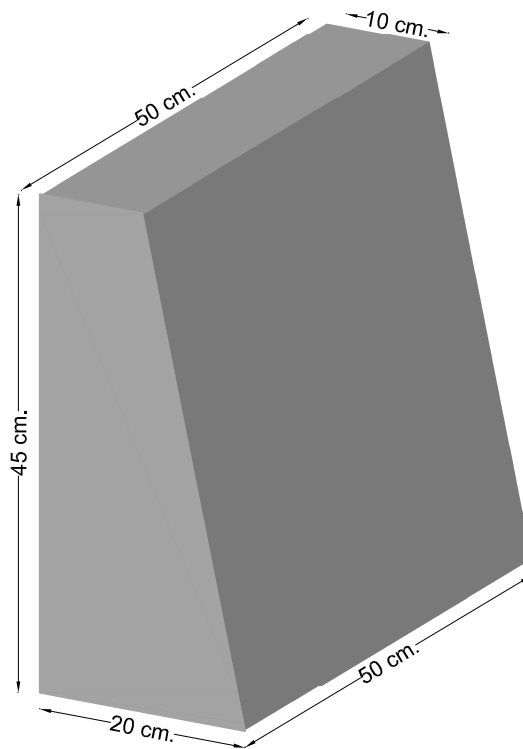

CARACTERÍSTICAS TÉCNICAS:

BORDILLO SEPARADOR	45 x 20 x 50
TIPO DE HORMIGÓN	HM-250
TIPO DE CEMENTO	CEM-I-42,5 R FYM
PESO (kg/ Unidad)	84 Kg.