



# PREFADUR, S.L.

Pol. Peña Blanca, Parcela 1. 18657. Nigüelas (Granada)  
Tel. 958 780 640; Fax 958 780 640


## ARQUETA IMBORNAL con fondo 40 x 40 x 70 LONGITUD

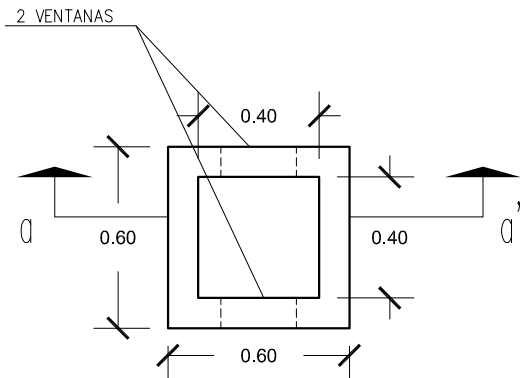


PLANTA

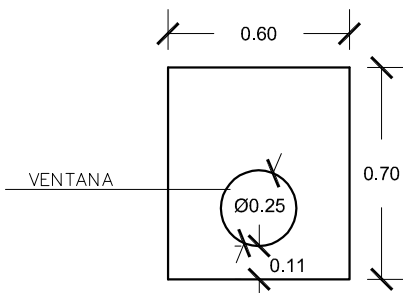

LATERALES

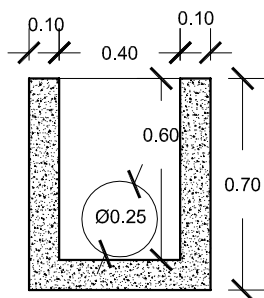

SECCION a-a'

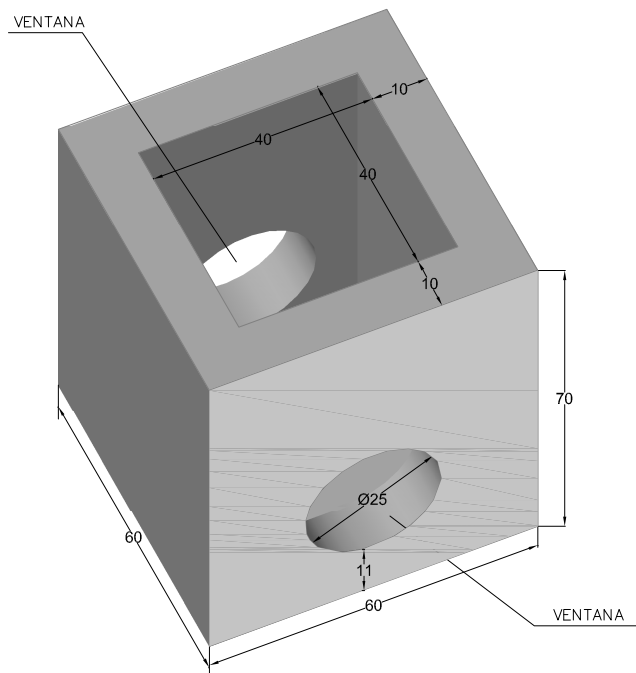

PERSPECTIVA  
cotas en cm.

ESCALA 1/25 cotas en m.

### CARACTERÍSTICAS TÉCNICAS:

ARQUETA IMBORNAL CON FONDO	40 x 40 x 70 LONGITUD
TIPO DE HORMIGÓN	HM-250
TIPO DE CEMENTO	CEM-I-42,5 R FYM
PESO (kg/ Unidad)	362 Kg.