



PREFADUR, S.L.

Pol. Peña Blanca, Parcela 1. 18657. Nigüelas (Granada)
Tel. 958 780 640; Fax 958 780 640


ARQUETA IMBORNAL 57 x 47 con ó sin armadura TIPO BUZÓN CON FONDO

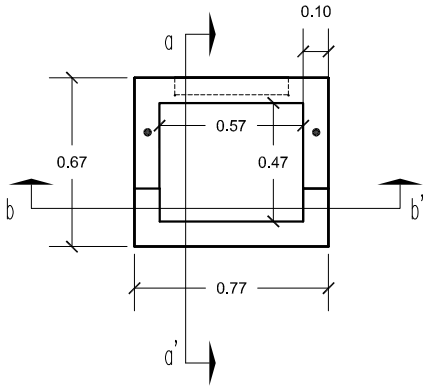


PLANTA

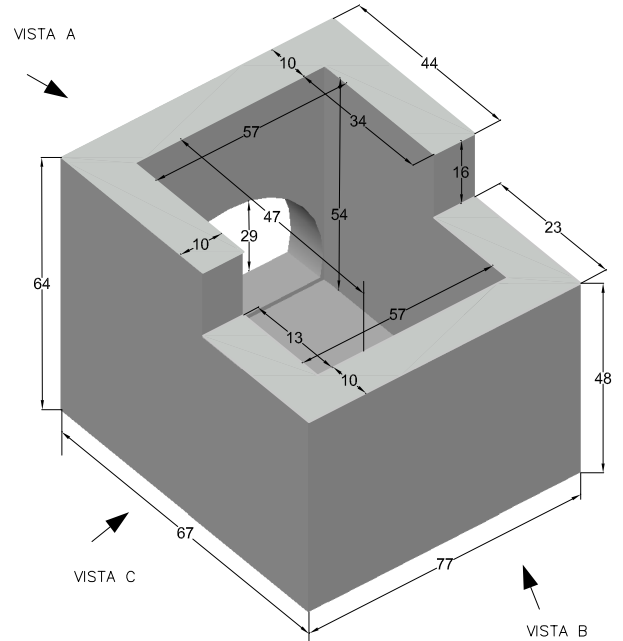


PERSPECTIVA
cotas en cm.

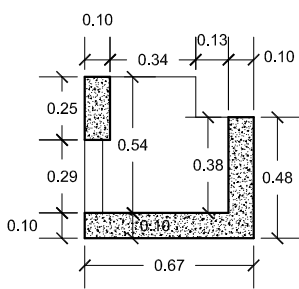


SECCION a-a'

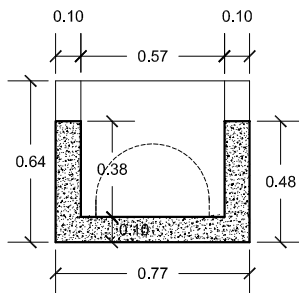


SECCION b-b'

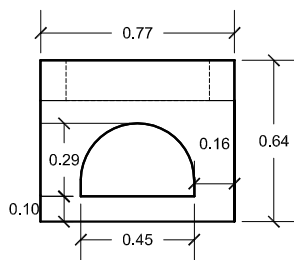

VISTA A

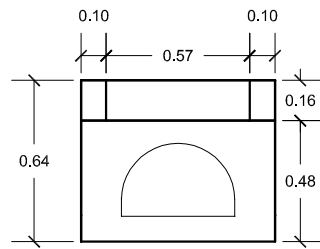

VISTA B

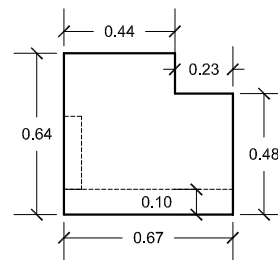

VISTA C

ESCALA 1/30 cotas en m.

CARACTERÍSTICAS TÉCNICAS:

ARQUETA IMBORNAL TIPO BUZON con fondo	57 x 47
TIPO DE HORMIGÓN	HM-250
TIPO DE CEMENTO	CEM-I-42,5 R FYM
PESO con fondo (kg/ Unidad)	390 Kg.
ARMADURA ACERO	15 X 15 X 4 mm