



PREFADUR, S.L.

Pol. Peña Blanca, Parcela 1. 18657. Nigüelas (Granada)
Tel. 958 780 640; Fax 958 780 640


ARQUETA IMBORNAL con fondo y sin fondo 30 x 60 x 100 longitud

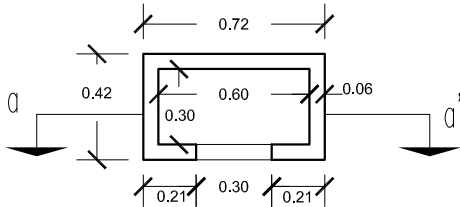


PLANTA

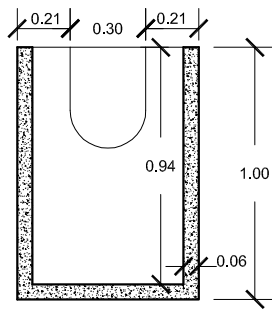


SECCION a-a'

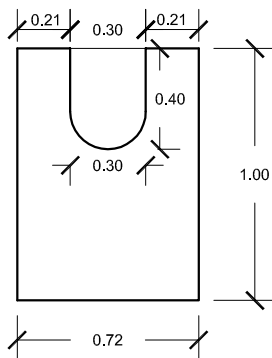

VISTA A

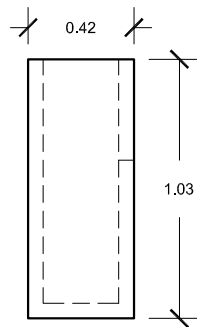

LATERALES

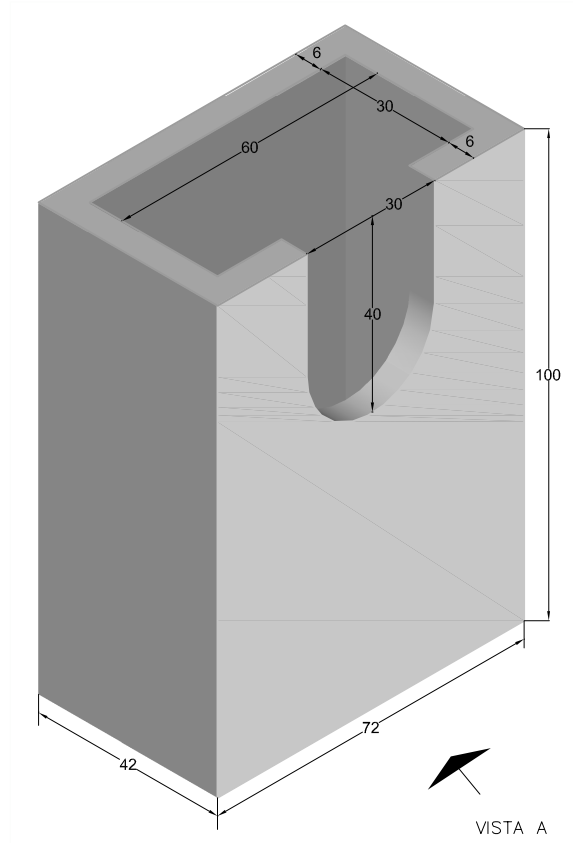

PERSPECTIVA
cotas en cm.

ESCALA 1/30 cotas en m.

CARACTERISTICAS TÉCNICAS:

ARQUETA IMBORNAL CON Y SIN FONDO	30 x 60 x 100
TIPO DE HORMIGÓN	HM-250
TIPO DE CEMENTO	CEM-I-42,5 R FYM
PESO (kg/ Unidad) CON FONDO	340 Kg.
PESO (kg/ Unidad) SIN FONDO	295 Kg.