


PREFADUR, S.L.

Pol. Peña Blanca, Parcela 1. 18657. Nigüelas (Granada)
Tel. 958 780 640; Fax 958 780 640


LINEA DE AGUA Bicapa

30 x 14 x 10 x 50 cm de longitud

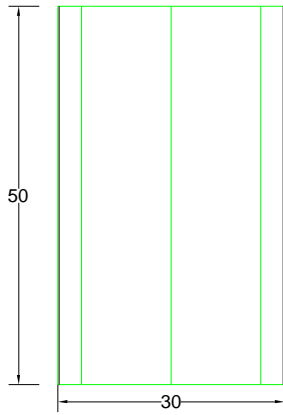


PLANTA

ESCALA 1/10 cotas en cm.

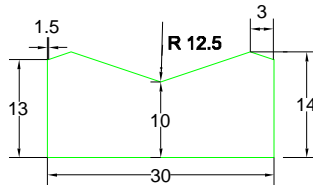

VISTA A

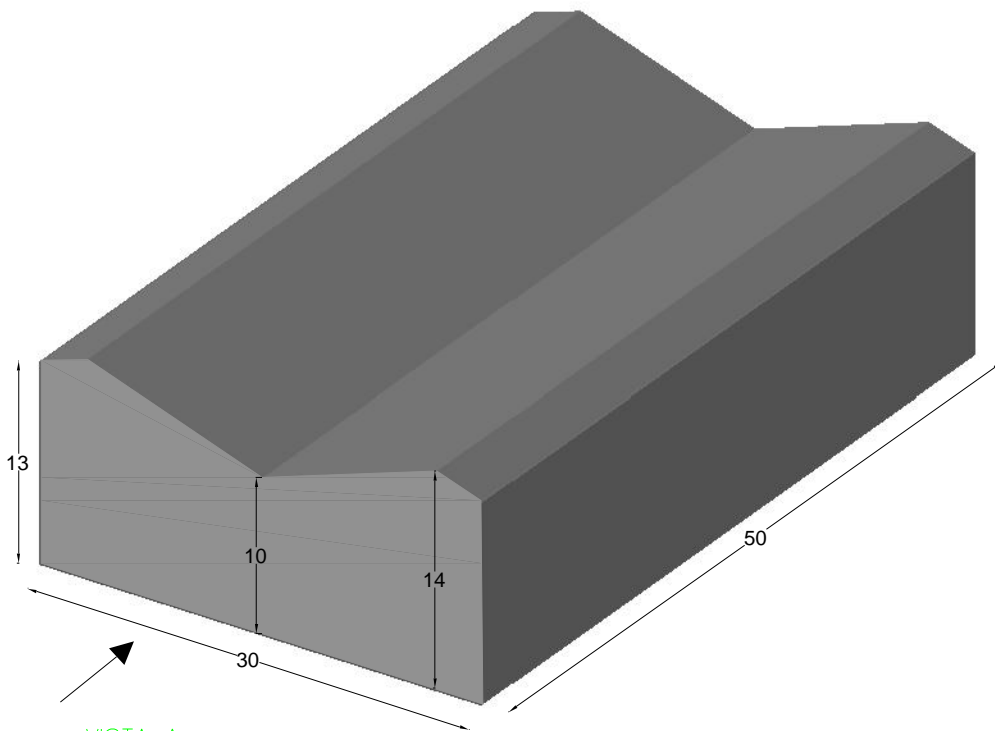

VISTA A

PERSPECTIVA
cotas en cm.

CARACTERISTICAS TÉCNICAS:

LINEA DE AGUA Bicapa	50 x 30 x 14 x 10
TIPO DE HORMIGÓN	HM-250
TIPO DE CEMENTO	CEM-I-42,5 R FYM
PESO (kg/ Unidad)	46 Kg.