
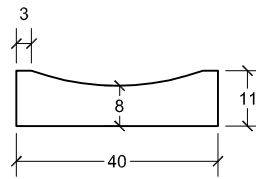


PREFADUR, S.L.

Pol. Peña Blanca, Parcela 1. 18657. Nigüelas (Granada)
Tel. 958 780 640; Fax 958 780 640


LINEA DE AGUA

11 x 40 x 76 cm de longitud

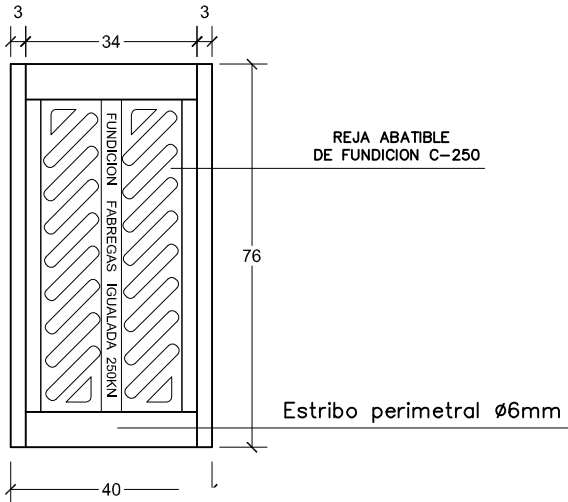

VISTA A

PLANTA

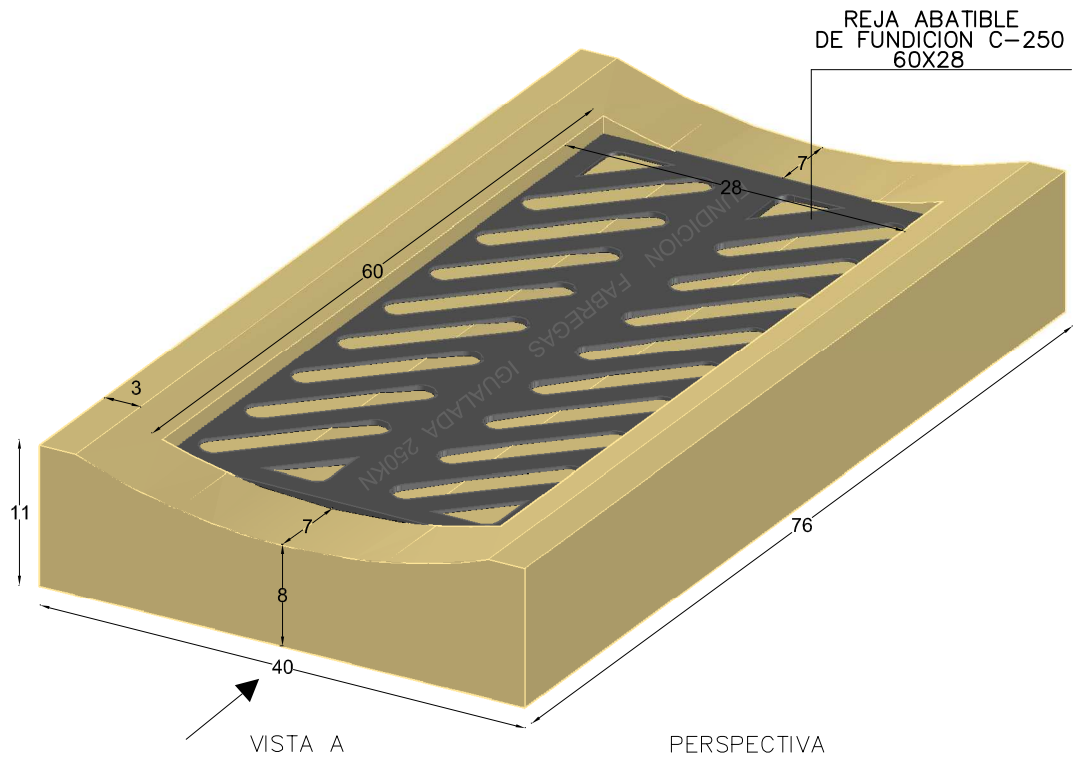

ESCALA 1/15 cotas en cm.

CARACTERISTICAS TÉCNICAS:

LINEA DE AGUA Monocapa	40 x 11 x 76 LONGITUD
TIPO DE HORMIGÓN	HM-250
TIPO DE CEMENTO	CEM-I-42,5 R FYM
PESO (kg/ Unidad)	30 Kg.
ARMADURA	ESTRIBO PERIMETRAL $\varnothing 6\text{mm}$