


# PREFADUR, S.L.

Pol. Peña Blanca, Parcela 1. 18657. Nigüelas (Granada)  
Tel. 958 780 640; Fax 958 780 640


## LINEA DE AGUA Monocapa

60 x 50 x 15 x 10 cm

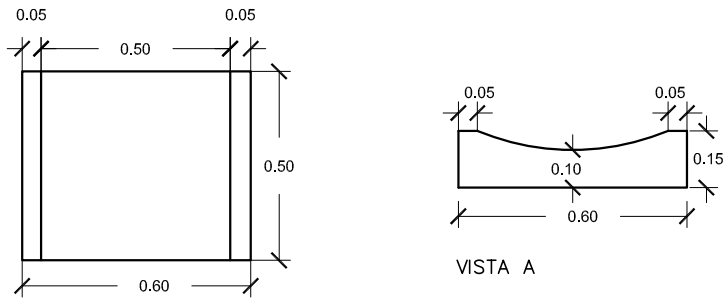

PLANTA

ESCALA 1/20 cotas en m.

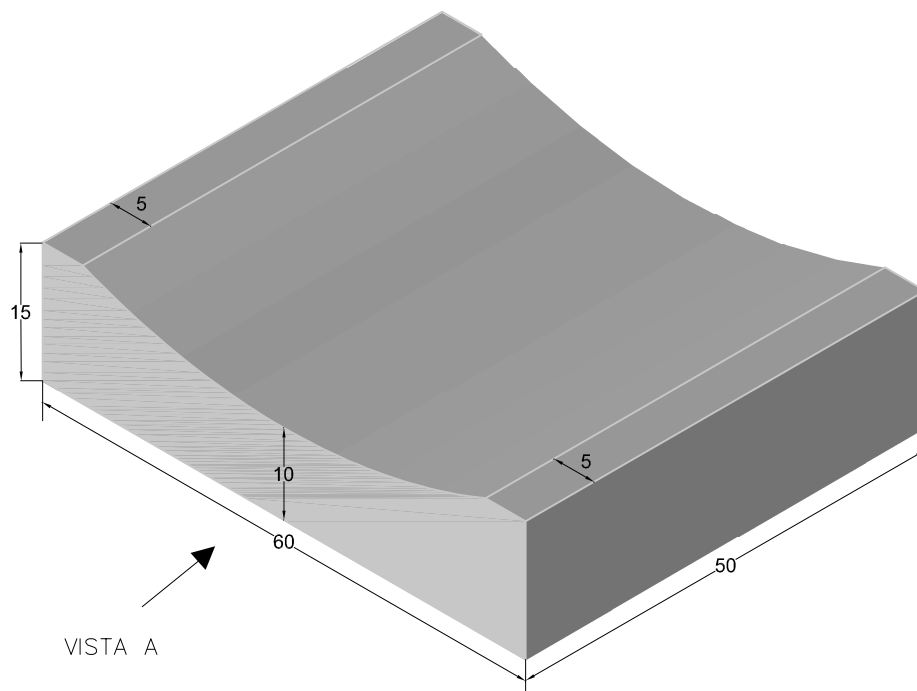

PERSPECTIVA  
cotas en cm.

### CARACTERISTICAS TÉCNICAS:

LINEA DE AGUA Monocapa	60 x 50 x 15 x 10
TIPO DE HORMIGÓN	HM-250
TIPO DE CEMENTO	CEM-I-42,5 R FYM
PESO (kg/ Unidad)	78 Kg.