


PREFADUR, S.L.


Pol. Peña Blanca, Parcela 1. 18657. Nigüelas (Granada)
Tel. 958 780 640; Fax 958 780 640

PASARELA DE HORMIGON 12 x 100 x 150 LONGITUD

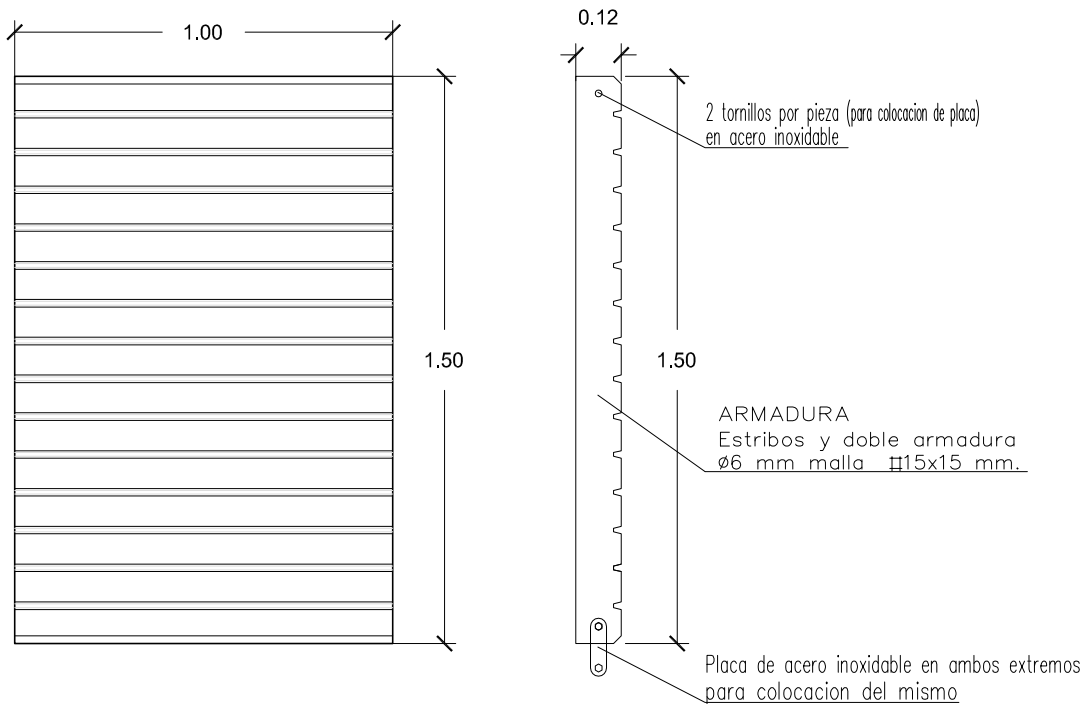

PLANTA
escala 1/20 cotas en m.

PERFIL

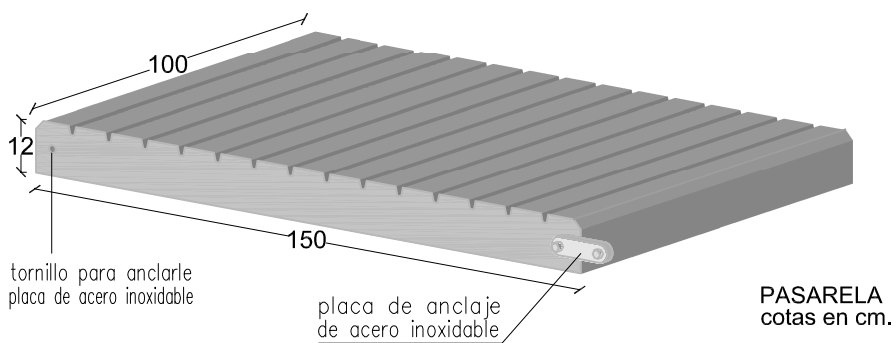

CARACTERISTICAS TÉCNICAS:

PASARELA DE HORMIGON	12 x 100 x 150 LONGITUD
TIPO DE HORMIGÓN	HA-25
TIPO DE CEMENTO	CEM-I-42,5 R FYM
PESO (kg/ Unidad)	450 kg
ARMADURA	Ø6mm #15mm