



PREFADUR, S.L.

Pol. Peña Blanca, Parcela 1. 18657. Nigüelas (Granada)
Tel. 958 780 640; Fax 958 780 640

ARMARIO CONTADOR EMASAGRA
34 x 75 x 136

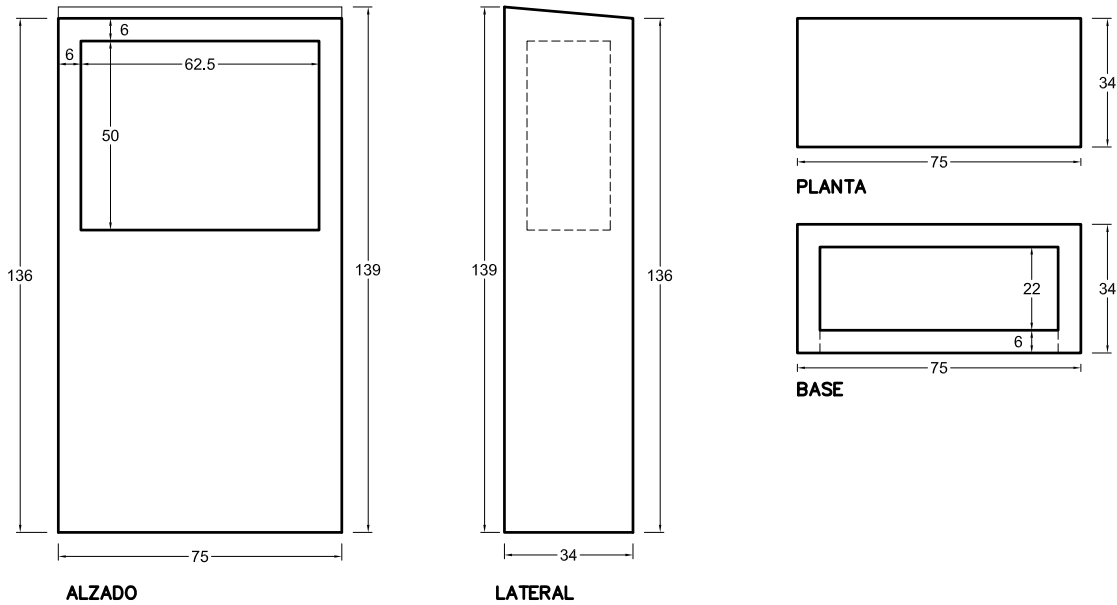

ESCALA 1/20 cotas en cm.

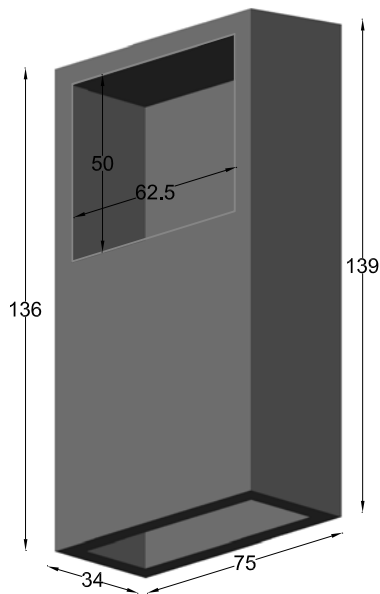

CARACTERÍSTICAS TÉCNICAS:

ARMARIO CONTADOR EMASAGRA	34 x 75 x 136
TIPO DE HORMIGÓN	HA-25
TIPO DE CEMENTO	CEM-I-52,5 R FYM
PESO (kg/ Unidad)	375 Kg.
ARMADURA	⌘ 15 x 15, ϕ 4mm