
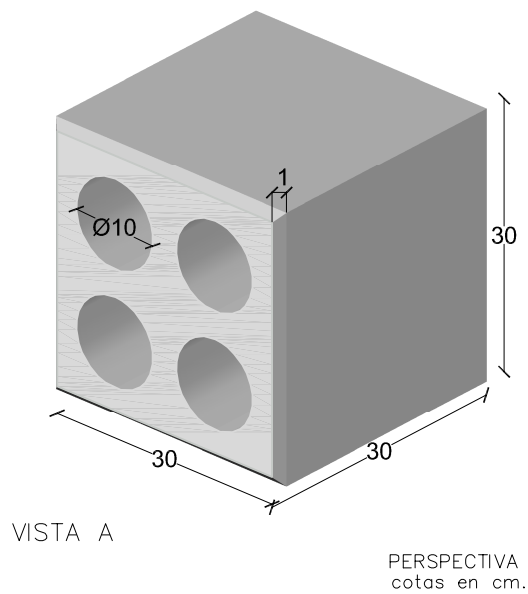


# PREFADUR, S.L.

Pol. Peña Blanca, Parcela 1. 18657. Nigüelas (Granada)  
Tel. 958 780 640; Fax 958 780 640

## BLOQUE BOTELLERO 30 x 30 x 30 LONGITUD

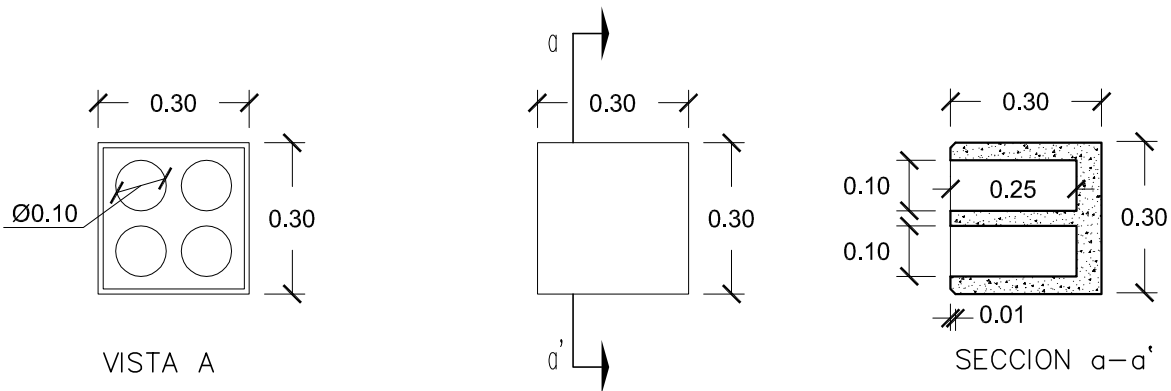

Escala 1/15 cotas en m.

### CARACTERISTICAS TÉCNICAS:

BLOQUE BOTELLERO	30 x 30 x 30 LONGITUD
TIPO DE HORMIGÓN	HM-250
TIPO DE CEMENTO	CEM-I-42,5 R FYM
PESO (kg/ Unidad)	47,5 kg