


PREFADUR, S.L.


Pol. Peña Blanca, Parcela 1. 18657. Nigüelas (Granada)
Tel. 958 780 640; Fax 958 780 640

BARRERA SEPARADOR DE GRANO


195 x 15 ó 20 x 200 LONGITUD

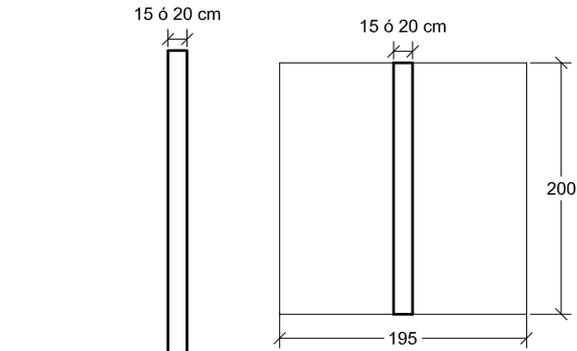

PLANTA

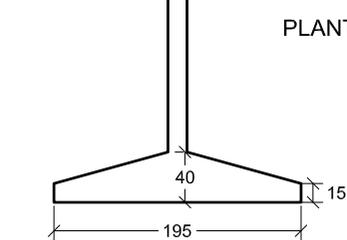


ALZADO

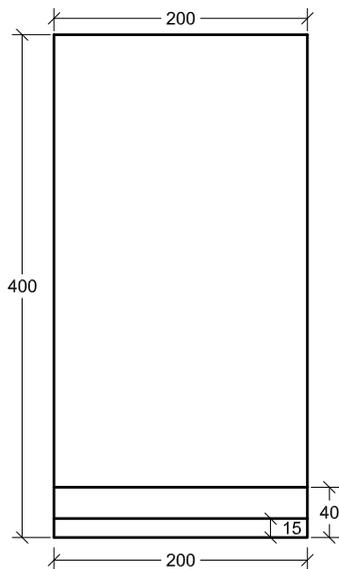

PERFIL

ESCALA 1/60 cotas en cm.

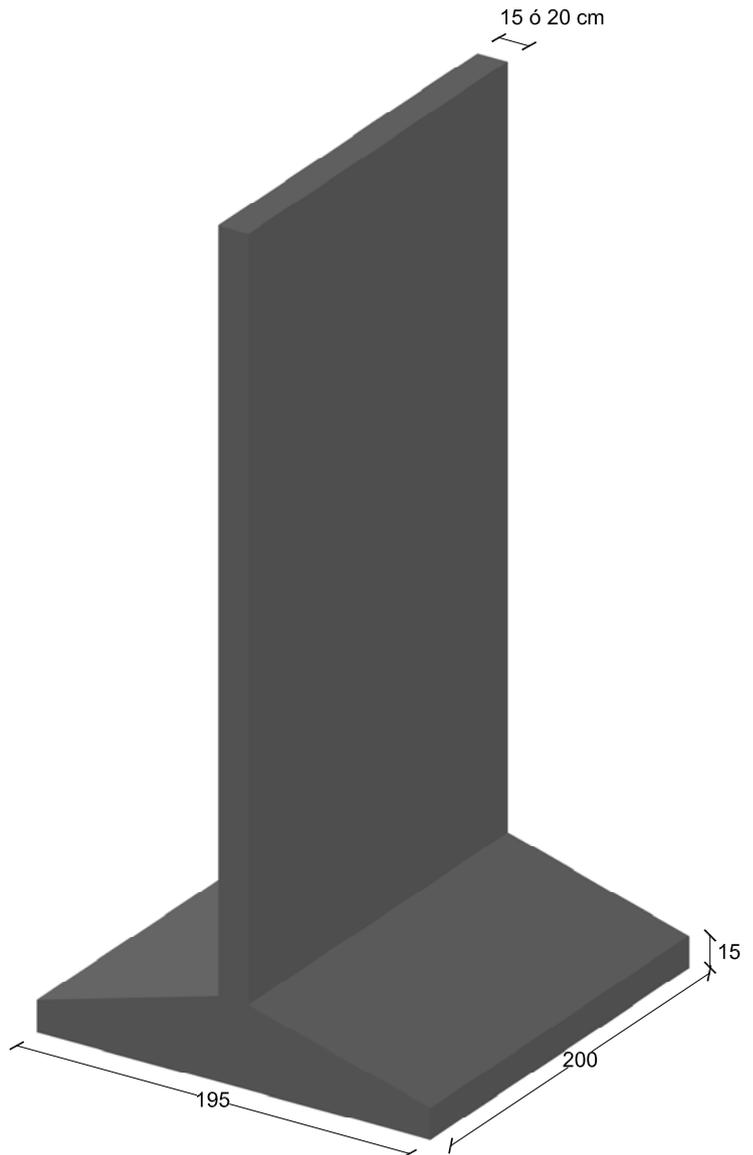

PERSPECTIVA cotas en cm.

CARACTERÍSTICAS TÉCNICAS:

BARRERA SEPARADOR DE GRANO	195 x 15 ó 20 x 200 LONGITUD
TIPO DE HORMIGÓN	HA-300
TIPO DE CEMENTO	CEM-I-52,5 R FYM
PESO (kg/ Unidad con 15 cm)	5600 kg
PESO (kg/ Unidad con 20 cm)	6500 kg
ARMADURA	ARMADO DOBLE 15 x 15 ø8mm