
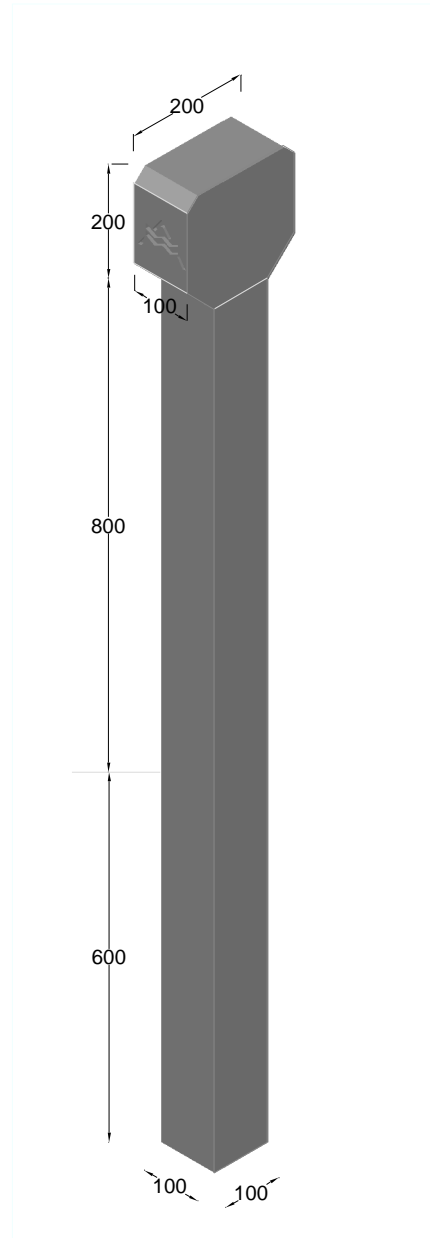


PREFADUR, S.L.

Pol. Peña Blanca, Parcela 1. 18657. Nigüelas (Granada)
Tel. 958 780 640; Fax 958 780 640

HITO DESLINDE
1600 x 100

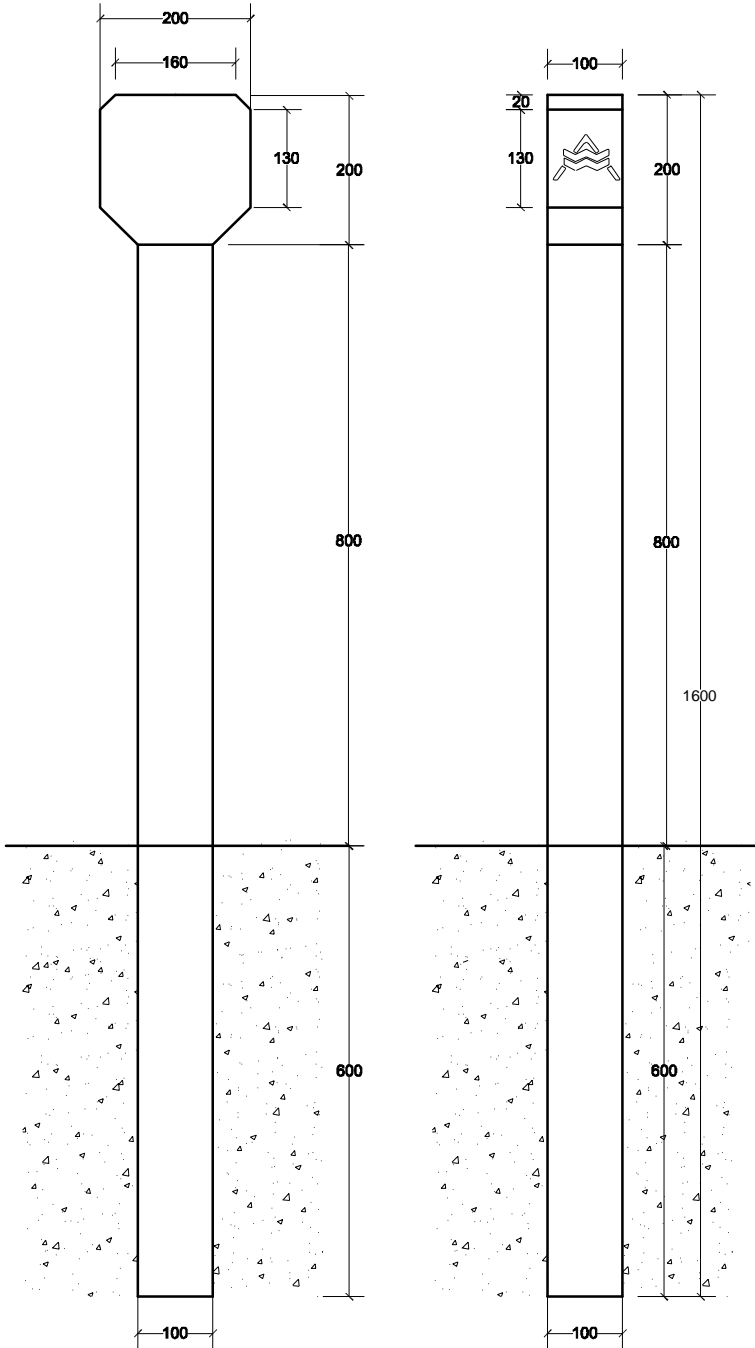

PERSPECTIVA
HITO DE DESLINDE

ESCALA 1/10 cotas en mm.

CARACTERÍSTICAS TÉCNICAS:

HITO DE DESLINDE	1600 x 100
TIPO DE HORMIGÓN	HM-250
TIPO DE CEMENTO	CEM-I-42,5 R FYM
PESO (kg/ Unidad)	42.5 kg