
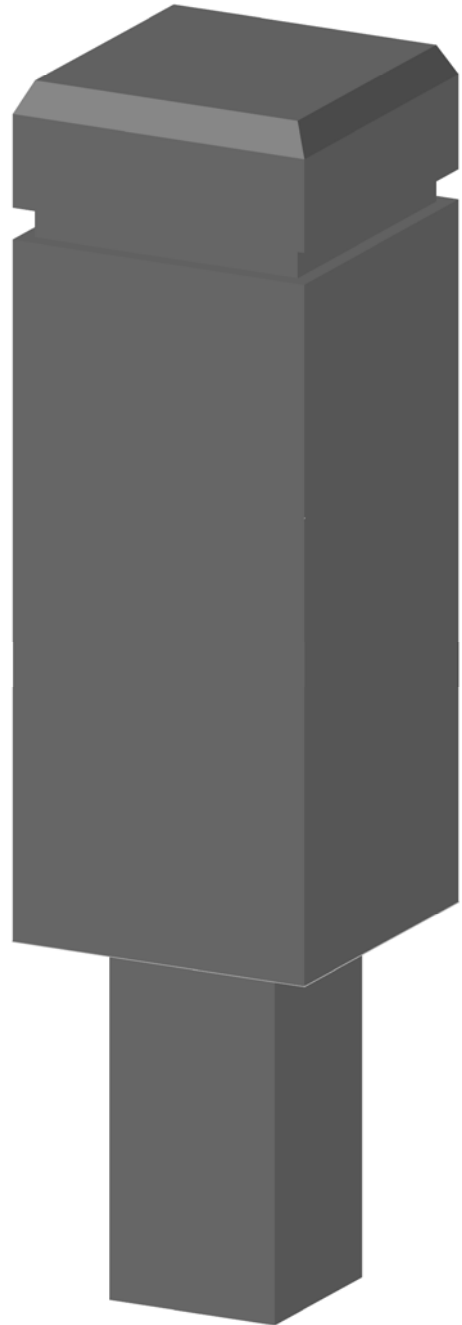


PREFADUR, S.L.

Pol. Peña Blanca, Parcela 1. 18657. Nigüelas (Granada)
Tel. 958 780 640; Fax 958 780 640

HITO DE DESLINDE 30 x 30 x 75 LONGITUD

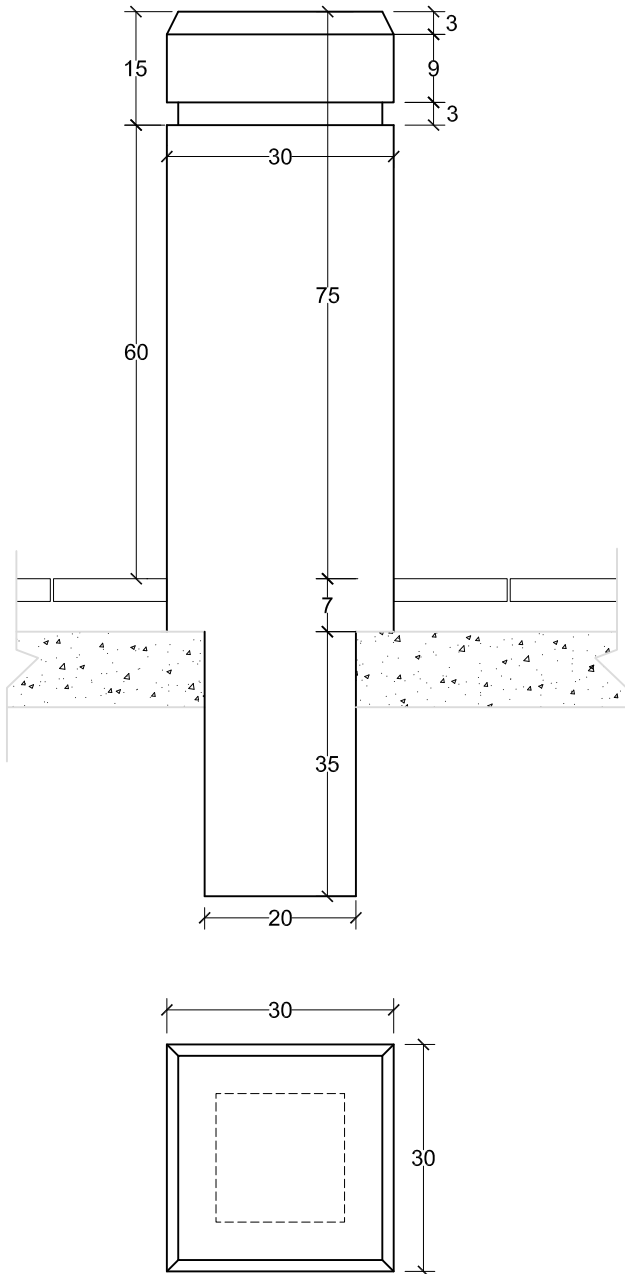

PERSPECTIVA

ESCALA 1/10 cotas en cm.

CARACTERÍSTICAS TÉCNICAS:

HITO DE DESLINDE	30 x 30 X 75 LONGITUD
TIPO DE HORMIGÓN	HM-250
TIPO DE CEMENTO	CEM-I-42,5 R FYM
PESO (kg/ Unidad)	219.5 kg