



# PREFADUR, S.L.

Pol. Peña Blanca, Parcela 1. 18657. Nigüelas (Granada)  
Tel. 958 780 640; Fax 958 780 640

HITO DE DESLINDE PIRAMIDAL  
16 x 16 x 19 x 19 x 115 LONGITUD

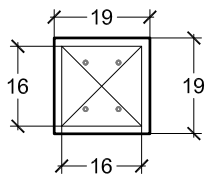


PLANTA

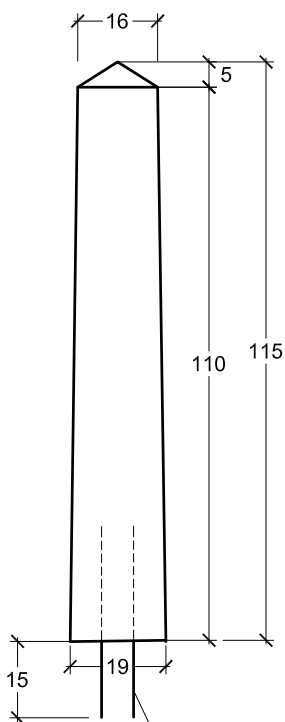

VISTA

ARMADURA 4  $\varnothing$ 8 mm

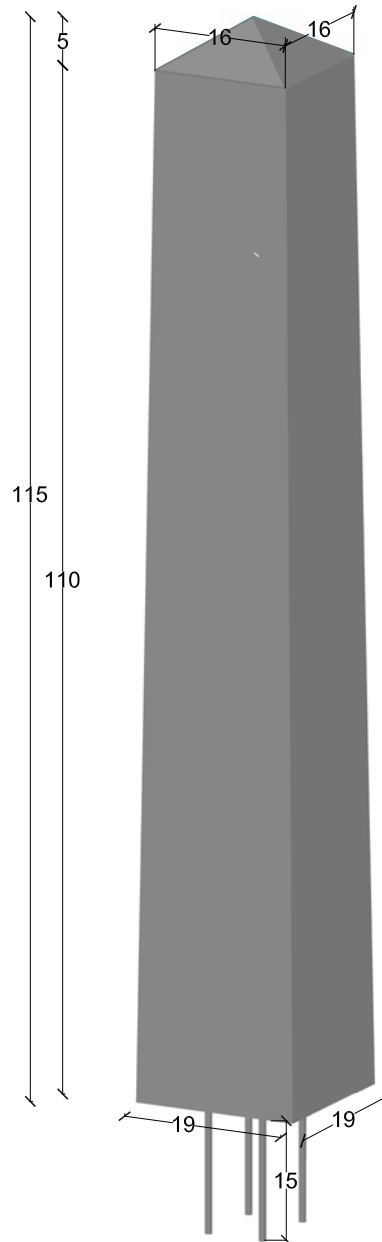

PERSPECTIVA  
cotas en cm.

ESCALA 1/15 cotas en m.

## CARACTERÍSTICAS TÉCNICAS:

HITO DE DESLINDE PIRAMIDAL	16 x 16 x 19 x 19 x 115 LONGITUD
TIPO DE HORMIGÓN	HA-25
TIPO DE CEMENTO	CEM-I-52,5 R FYM
PESO (kg/ Unidad)	85 kg
ARMADURA	4 R $\varnothing$ 8mm