



# PREFADUR, S.L.

Pol. Peña Blanca, Parcela 1. 18657. Nigüelas (Granada)  
Tel. 958 780 640; Fax 958 780 640

## HITO PIRAMIDE 10 x 15 x 45 LONGITUD

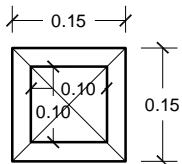


PLANTA

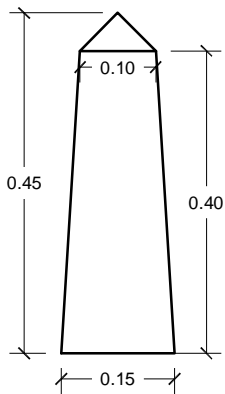

VISTA A

ESCALA 1/10 cotas en m.

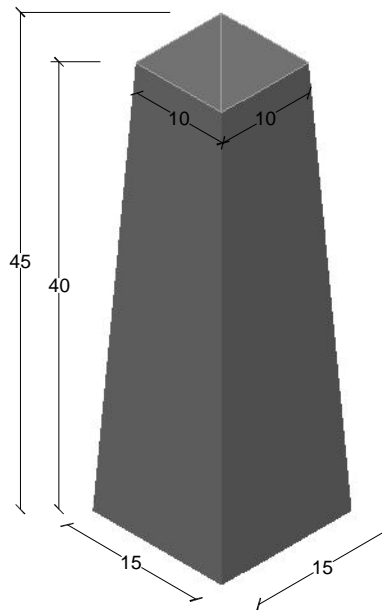

PERSPECTIVA  
cotas en cm.

### CARACTERÍSTICAS TÉCNICAS:

HITO PIRAMIDE	10 x 15 x 45 LONGITUD
TIPO DE HORMIGÓN	HM-250
TIPO DE CEMENTO	CEM-I-42,5 R FYM
PESO (kg/ Unidad)	17.50 kg