



PREFADUR, S.L.

Pol. Peña Blanca, Parcela 1. 18657. Nigüelas (Granada)
Tel. 958 780 640; Fax 958 780 640

HITO DE DESLINDE PIRAMIDAL 17 x 17 x 28 x 28 x 80 LONGITUD

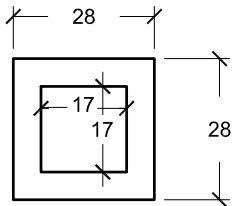


PLANTA

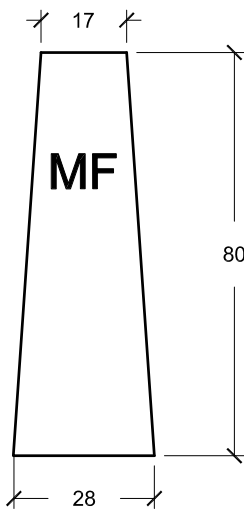

ALZADO

ESCALA 1/15 cotas en cm.

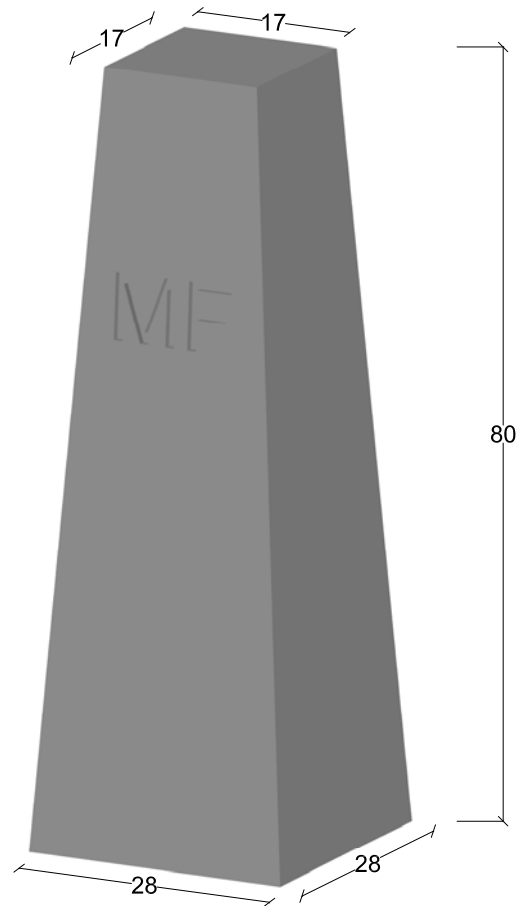

HITO DE DESLINDE PIRAMIDAL
cotas en cm.

CARACTERÍSTICAS TÉCNICAS:

HITO DE DESLINDE PIRAMIDAL	17 x 17 x 28 x 28 x 80 LONGITUD
TIPO DE HORMIGÓN	HM-250
TIPO DE CEMENTO	CEM-I-42,5 R FYM
PESO (kg/ Unidad)	96 kg
CANTIDAD/ PALET	10 Piezas Palet Europeo
COLORES	Gris o Blanco