



PREFADUR, S.L.

Pol. Peña Blanca, Parcela 1. 18657. Nigüelas (Granada)
Tel. 958 780 640; Fax 958 780 640


HITO DE DESLINDE PIRAMIDAL (MODELO adif) 30 x 40 x 80 LONGITUD

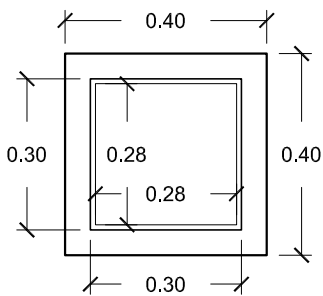

PLANTA

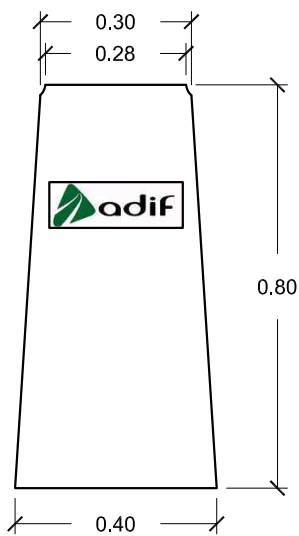

ALZADO

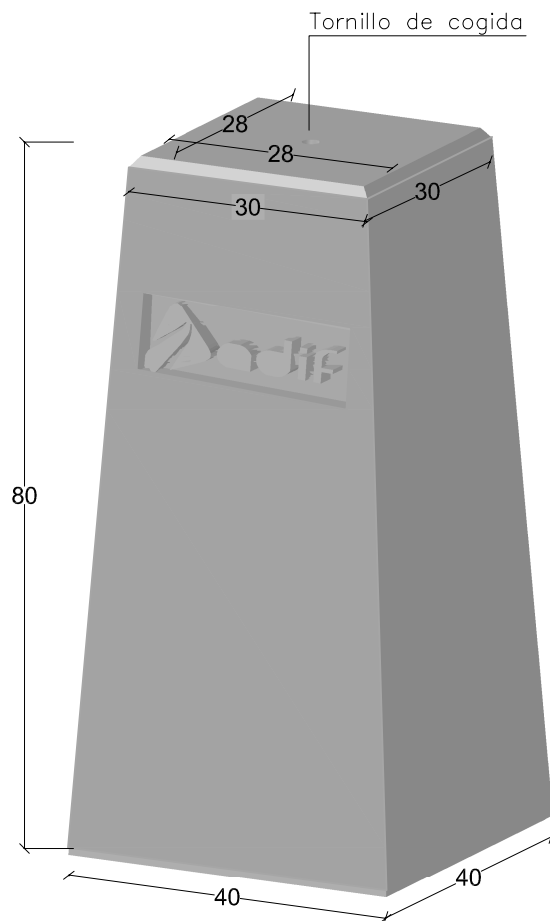

HITO DE DESLINDE PIRAMIDAL
cotas en cm.

ESCALA 1/15 cotas en m.

CARACTERÍSTICAS TÉCNICAS:

HITO DE DESLINDE PIRAMIDAL	30 x 40 x 80 LONGITUD
TIPO DE HORMIGÓN	HM-250
TIPO DE CEMENTO	CEM-I-42,5 R FYM
PESO (kg/ Unidad)	250 kg