



# PREFADUR, S.L.

Pol. Peña Blanca, Parcela 1. 18657. Nigüelas (Granada)  
Tel. 958 780 640; Fax 958 780 640


## HITO DE DESLINDE PIRAMIDAL ( MODELO adif ) 30 x 40 x 100 LONGITUD

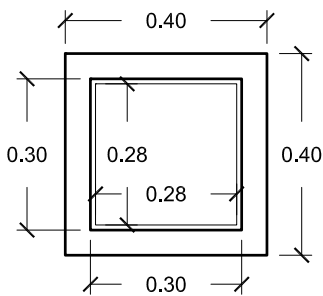

PLANTA

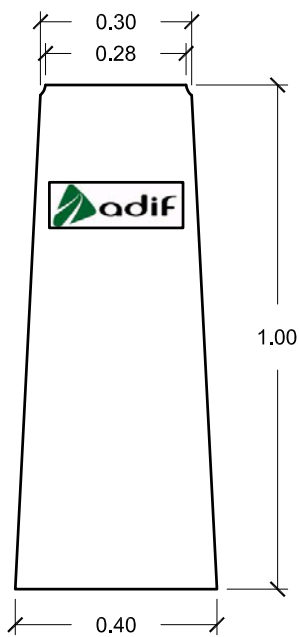

ALZADO

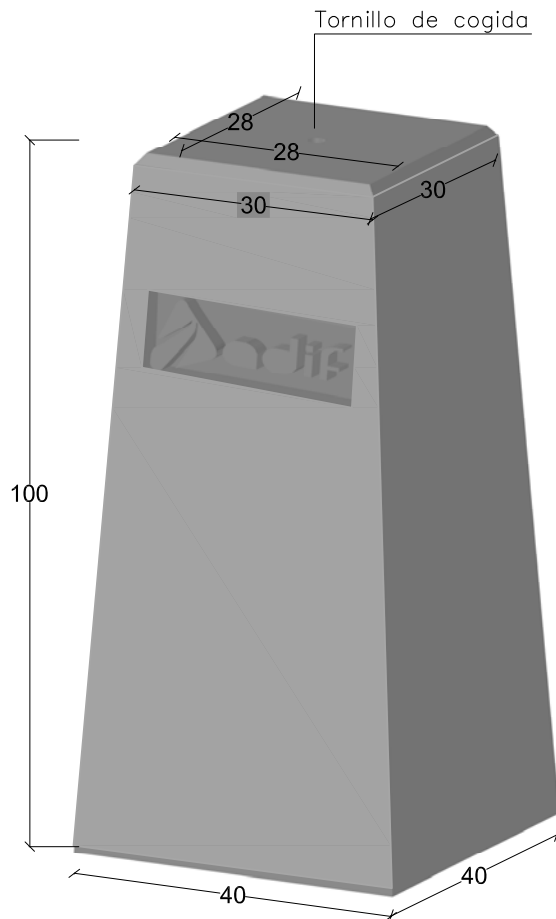

HITO DE DESLINDE PIRAMIDAL  
cotas en cm.

ESCALA 1/15 cotas en m.

### CARACTERISTICAS TÉCNICAS:

HITO DE DESLINDE PIRAMIDAL	30 x 40 x 100 LONGITUD
TIPO DE HORMIGÓN	HM-250
TIPO DE CEMENTO	CEM-I-52,5 R FYM
PESO (kg/ Unidad)	312,50 kg