


# PREFADUR, S.L.


Pol. Peña Blanca, Parcela 1. 18657. Nigüelas (Granada)  
Tel. 958 780 640; Fax 958 780 640

## HITO


9.5 x 19.5 x 39

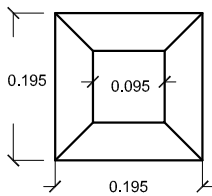

PLANTA

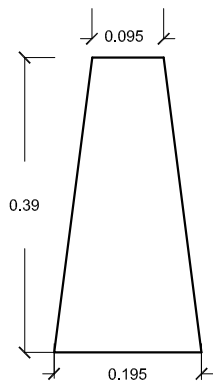

ALZADO

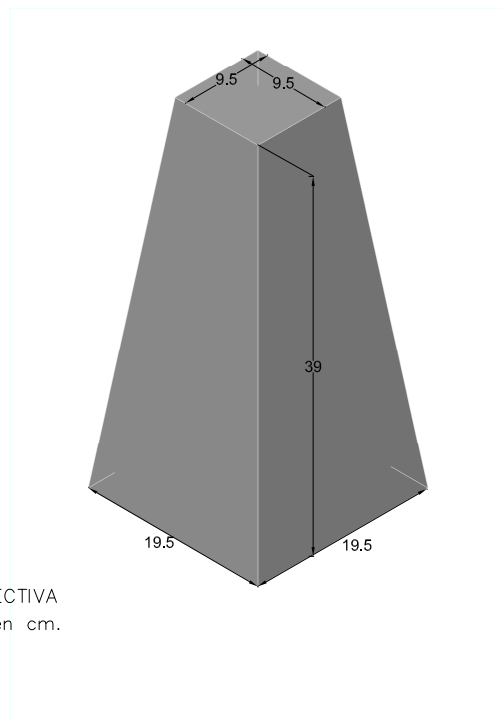

PERSPECTIVA  
cotas en cm.

ESCALA 1/10 cotas en m.

### CARACTERÍSTICAS TÉCNICAS:

HITO	9.5 x 19.5 x 39 LONGITUD
TIPO DE HORMIGÓN	HM-250
TIPO DE CEMENTO	CEM-I-42,5 R FYM
PESO (kg/ Unidad)	22 kg