


PREFADUR, S.L.


Pol. Peña Blanca, Parcela 1. 18657. Nigüelas (Granada)
Tel. 958 780 640; Fax 958 780 640

TOPE PARKING 25X30X250

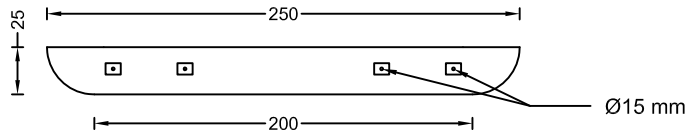


PLANTA

ESCALA 1/40 cotas en cm

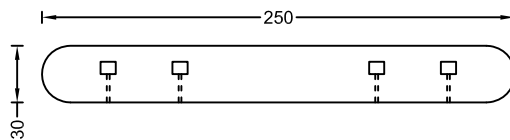


ALZADO

ESCALA 1/40 cotas en cm

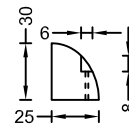

SECCIÓN

ESCALA 1/40 cotas en cm

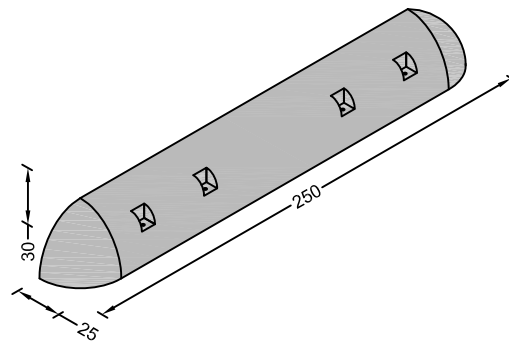

PERSPECTIVA

Cotas en cm

CARACTERÍSTICAS TÉCNICAS

TOPE DE PARKING 25X30X250	250X25X30
TIPO DE HORMIGÓN	HA-30/S/12/IIa
TIPO DE CEMENTO	CEM I 52,5 R
PESO (Kg / Unidad)	360 Kg
ARMADO	Celosía del Ø6 mm
UNIDADES POR PALET	3 UD/PALET