


PREFADUR, S.L.

Pol. Peña Blanca, Parcela 1. 18657. Nigüelas (Granada)
Tel. 958 780 640; Fax 958 780 640

CONDUCTOS DE VENTILACIÓN. Escala 1/20. Cotas en cm

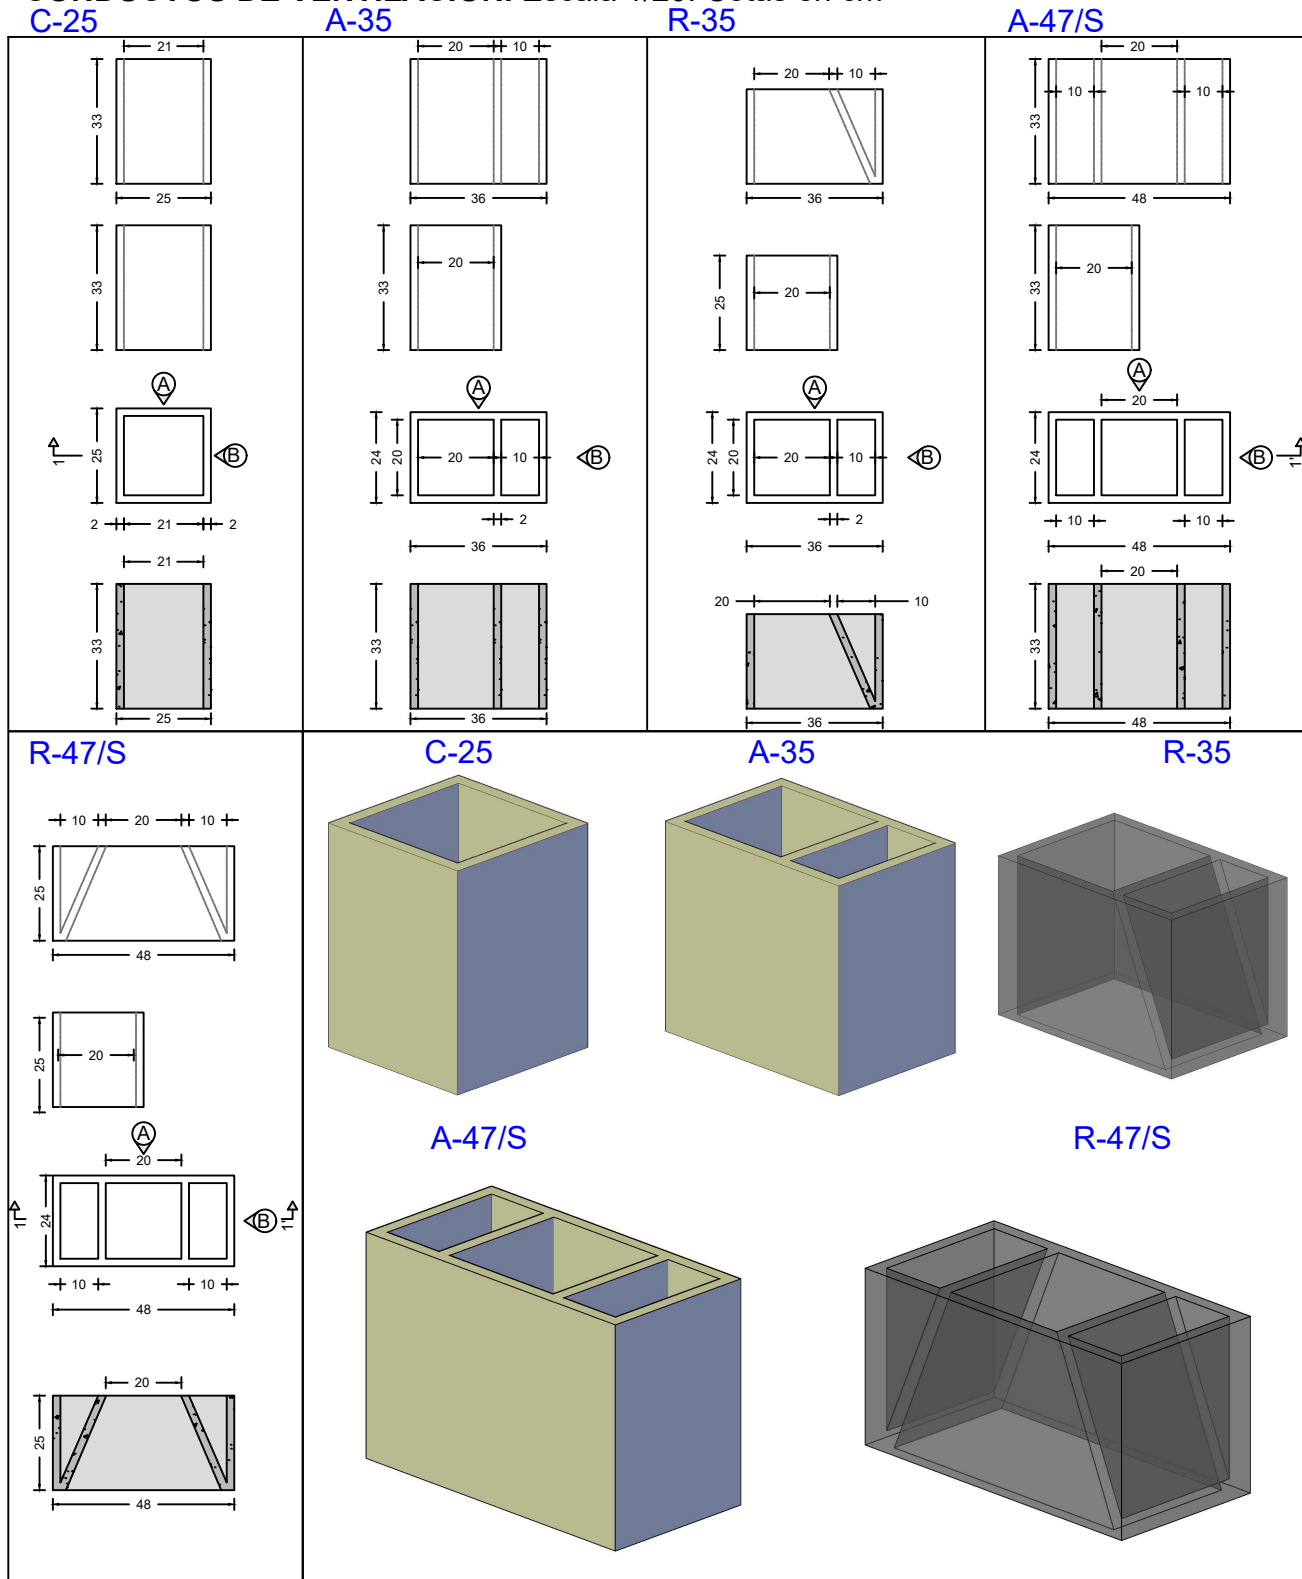

	C-25	A-35	R-35	A-47/S	R-47/S
PESO (Kg)	11	19,5	15	26	22
PIEZAS POR PALLET (ud)	64	52	52	40	40
ESPESOR DE PARED (cm)	2	2	2	2	2