
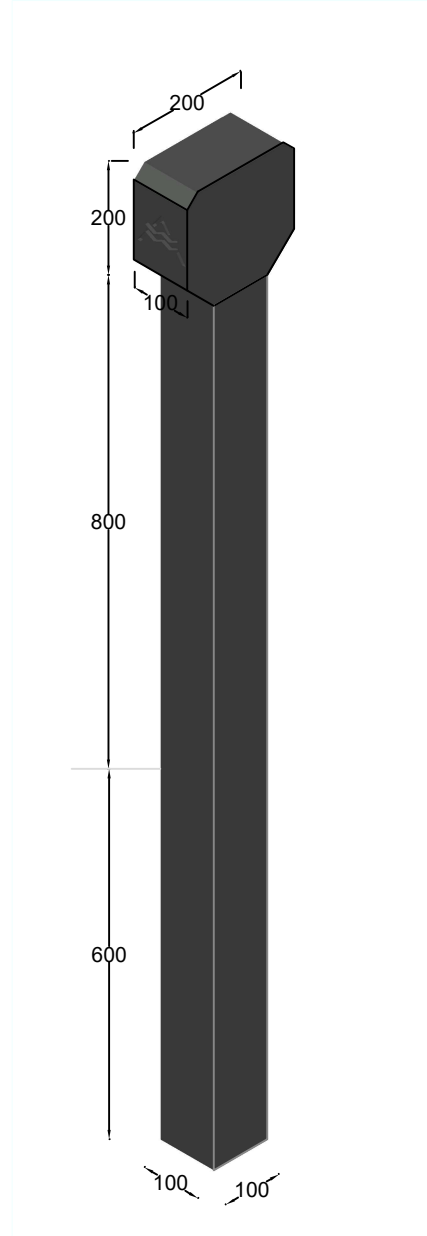


PREFADUR, S.L.

Pol. Peña Blanca, Parcela 1. 18657. Nigüelas (Granada)
Tel. 958 780 640; Fax 958 780 640

HITO DESLINDE 1600 x 100

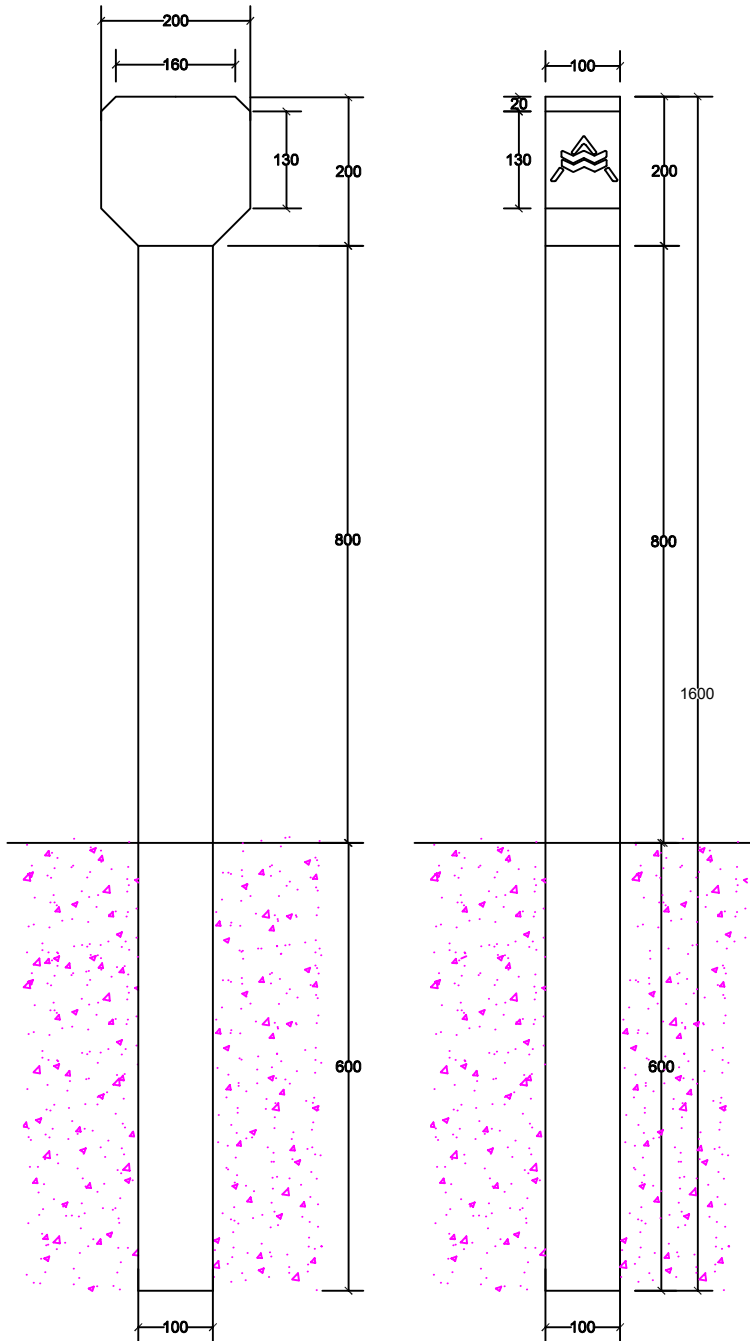

PERSPECTIVA
HITO DE DESLINDE

ESCALA 1/10 cotas en mm.

CARACTERISTICAS TÉCNICAS:

HITO DE DESLINDE	1600 x 100
TIPO DE HORMIGÓN	HM-300
TIPO DE CEMENTO	CEM-I-52,5 SR
PESO (kg/ Unidad)	42.5 kg
H/A	1 VARILLA DE 8MM