


PREFADUR, S.L.

Pol. Peña Blanca, Parcela 1. 18657. Nigüelas (Granada)
Tel. 958 780 640; Fax 958 780 640

ARQUETA 30X30X60 CON FONDO


PLANTA

ESCALA 1/10 cotas en cm

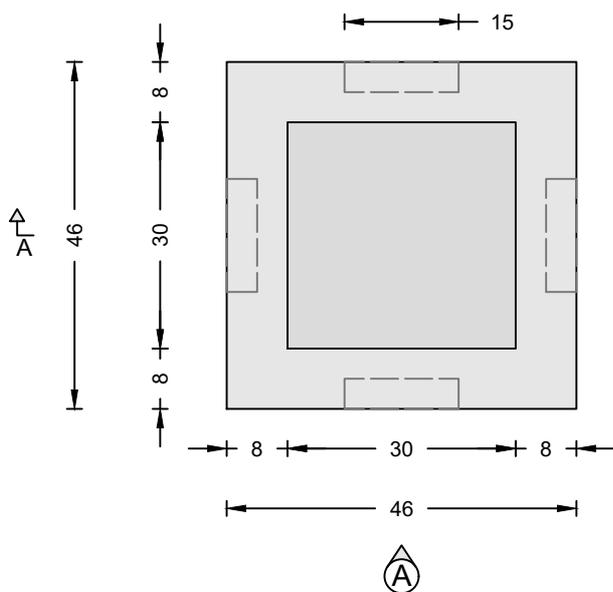


SECCIÓN A

ESCALA 1/10 cotas en cm

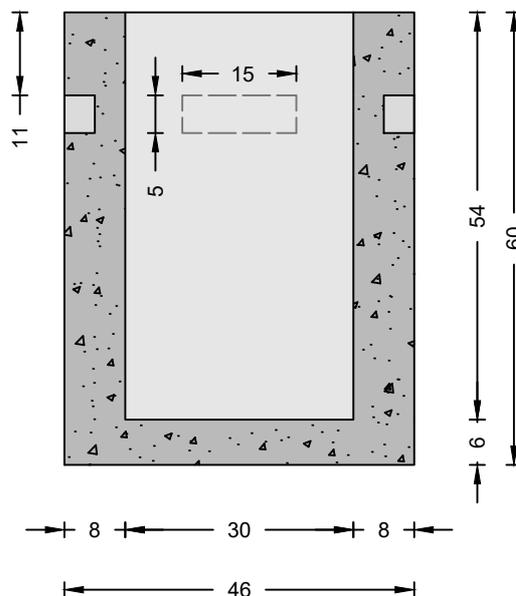


PERSPECTIVA

Cotas en cm

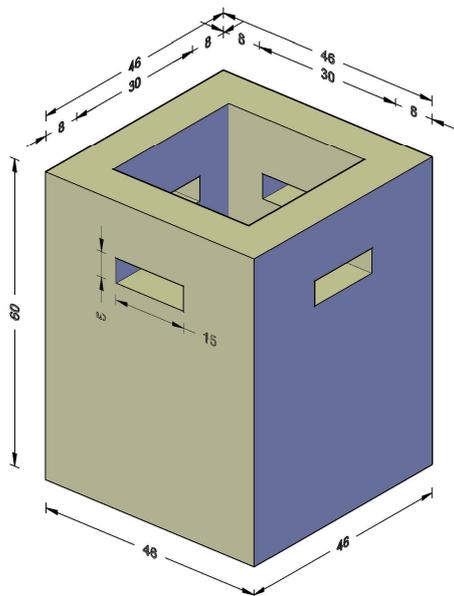

ALZADO A

ESCALA 1/10 cotas en cm

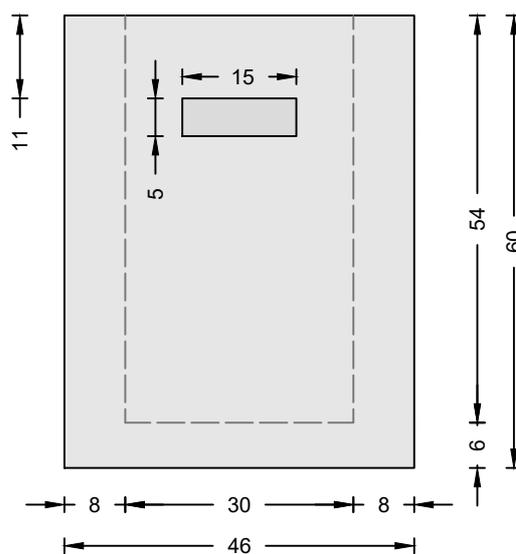

CARACTERÍSTICAS TÉCNICAS

ARQUETA CON FONDO	30X30X60
TIPO DE HORMIGÓN	HM-30
TIPO DE CEMENTO	CEM I 52,5 R
PESO (Kg / Unidad)	200 Kg
PALET DE 100X100 (UD/PALET)	8 Ud