



# PREFADUR, S.L.

Pol. Peña Blanca, Parcela 1. 18657. Nigüelas (Granada)  
Tel. 958 780 640; Fax 958 780 640

**ARQUETA SUPLEMENTO sin fondo**  
150 x 150 x 50 LONGITUD

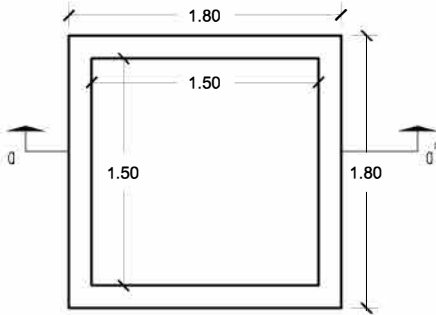


VISTA EN PLANTA

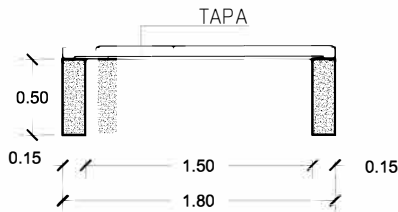


SECCION a-a'

ESCALA 1/50 cotas en m.

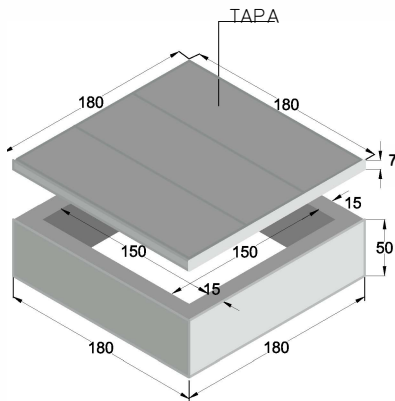


PERSPECTIVA  
cotas en cm.

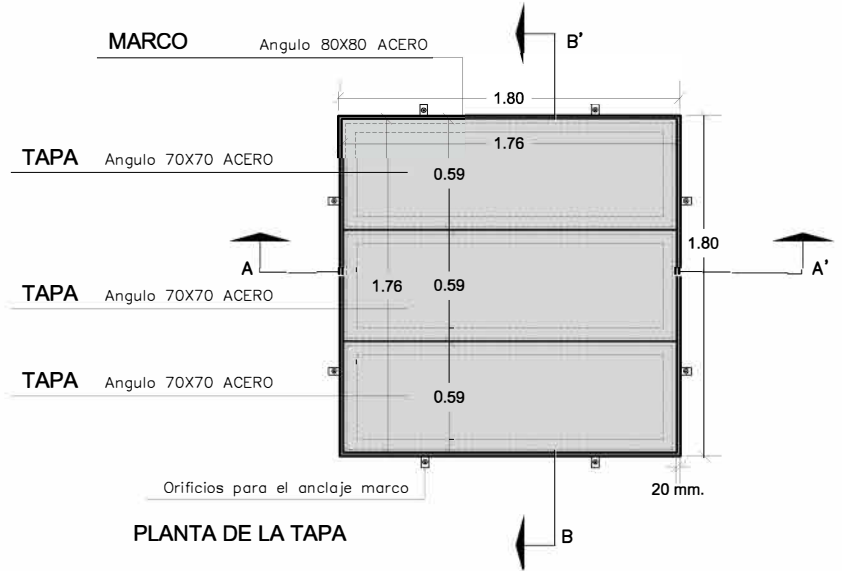

PLANTA DE LA TAPA

ESCALA 1/40 cotas en m.

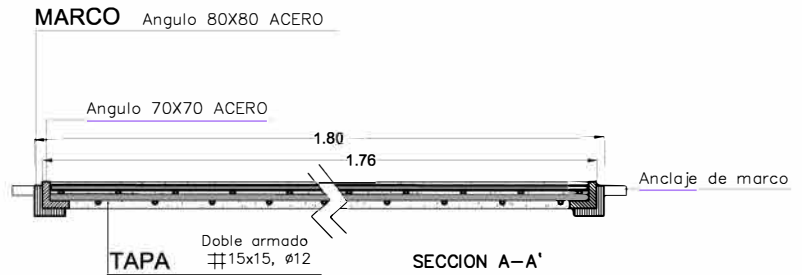

SECCION A-A'



SECCION B-B'

ESCALA 1/20 cotas en m.

## CARACTERISTICAS TÉCNICAS:

ARQUETA SUPLEMENTO SIN FONDO CON TAPA	150 x 150 x 50 LONGITUD
TIPO DE HORMIGÓN	HA-300
TIPO DE CEMENTO	CEM-I-52,5 SR
PESO ARQUETA (kg/ Unidad)	1188 Kg.
PESO TAPA (kg/ Unidad)	570 Kg.