
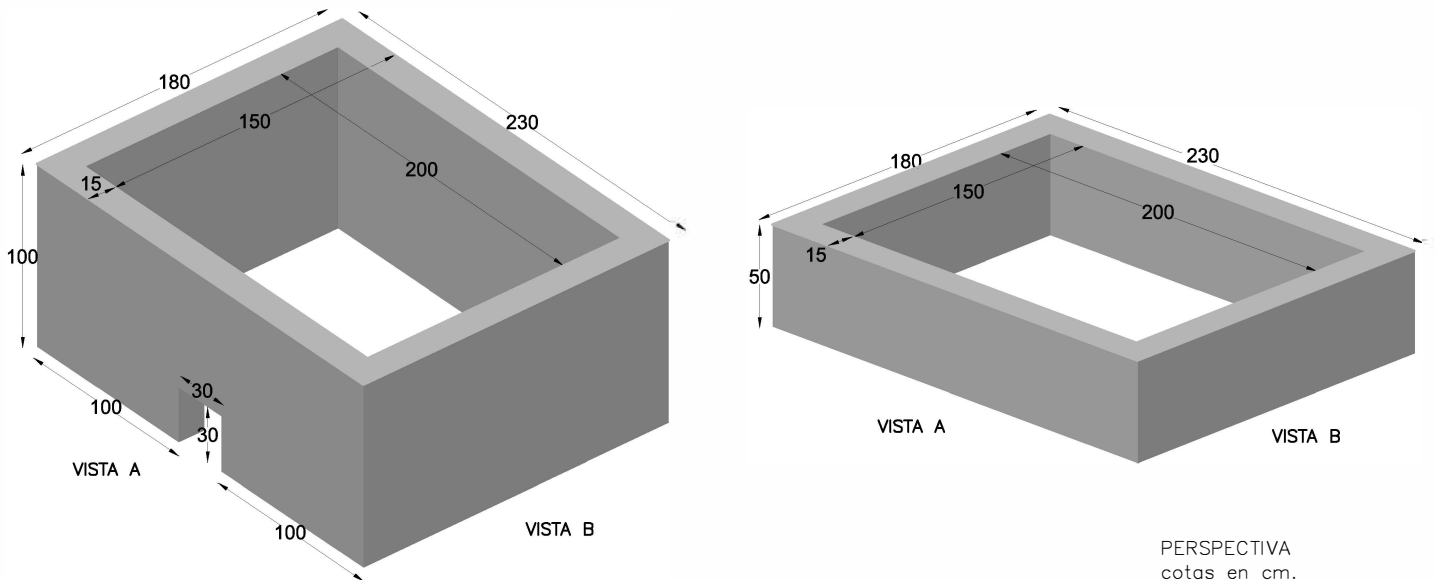


# PREFADUR, S.L.

Pol. Peña Blanca, Parcela 1. 18657. Nigüelas (Granada)  
Tel. 958 780 640; Fax 958 780 640

## ARQUETA

150 x 200 x 100 ó 50 Sin fondo

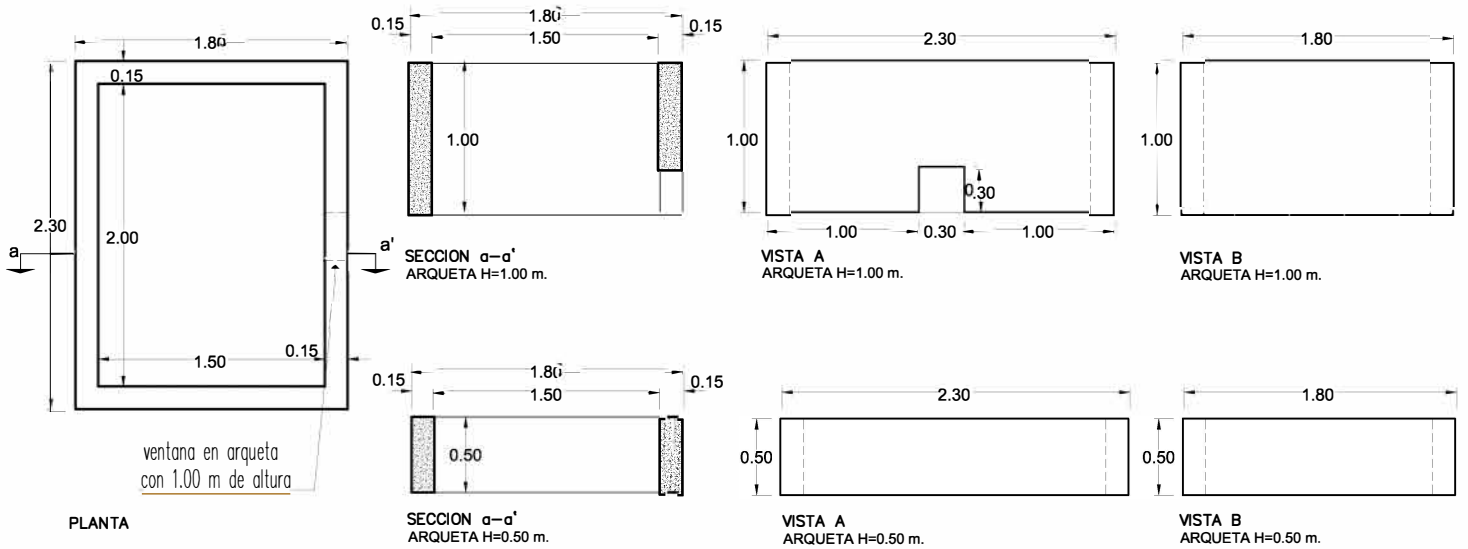

ESCALA 1/50 cotas en m.

## CARACTERISTICAS TÉCNICAS:

ARQUETA SIN FONDO	150 x 200 x 100 ó 50
TIPO DE HORMIGÓN	HM-300
TIPO DE CEMENTO	CEM-I-52,5 SR
PESO (kg/ Unidad) 100 altura	2.816 Kg.
PESO (kg/ Unidad) 50 altura	1.425 Kg.