


# PREFADUR, S.L.

Pol. Peña Blanca, Parcela 1. 18657. Nigüelas (Granada)  
Tel. 958 780 640; Fax 958 780 640

## ARQUETA TIPO H 80X70X82 (h)


### PLANTA

ESCALA 1/20 cotas en cm

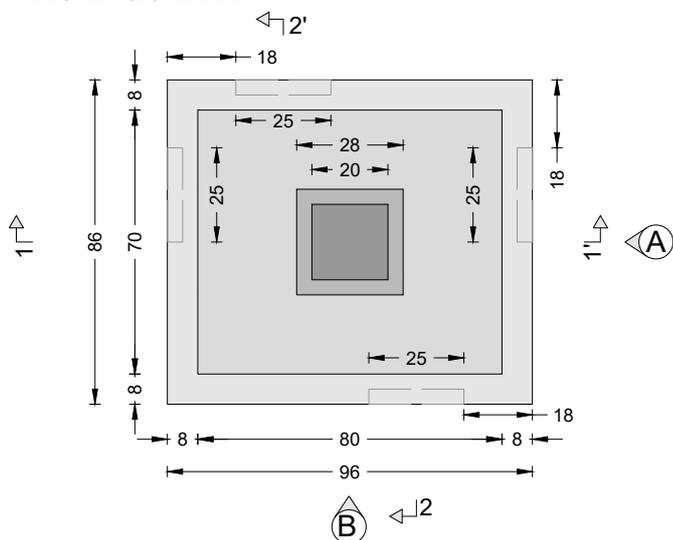


### SECCIÓN 1-1'

ESCALA 1/20 cotas en cm

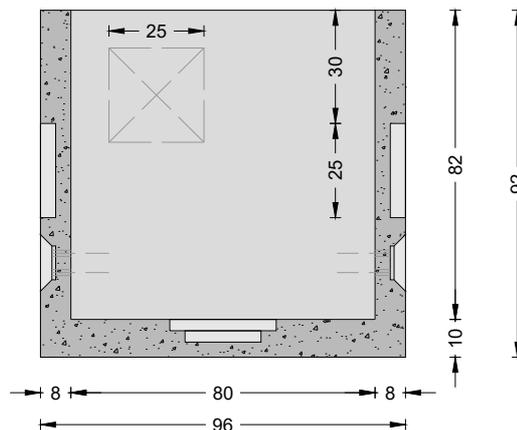


### VISTA A

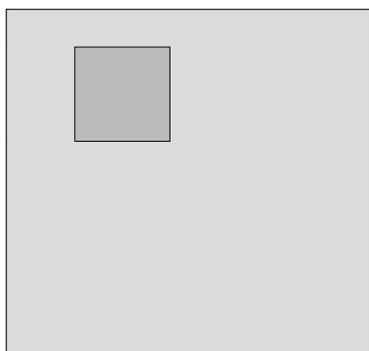


### SECCIÓN 2-2'


ESCALA 1/20 cotas en cm

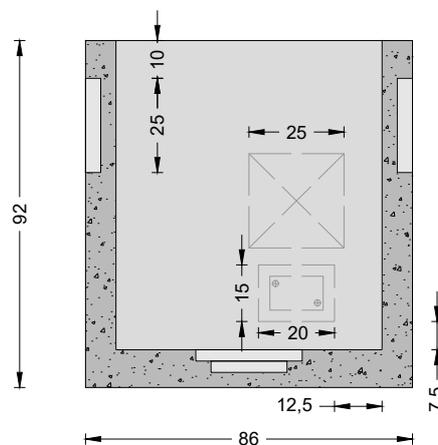

### VISTA B

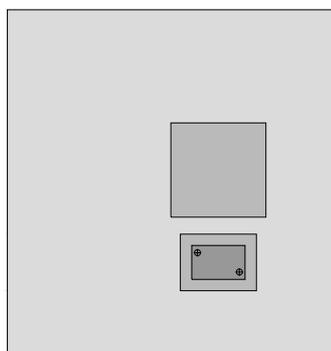

### PERSPECTIVA

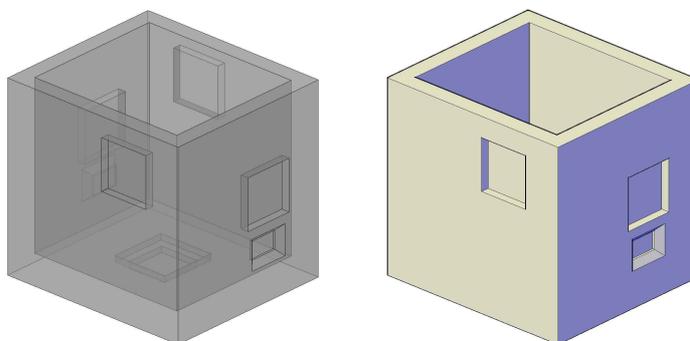

## CARACTERÍSTICAS TÉCNICAS

ARQUETA TIPO H	80X70X82
TIPO DE HORMIGÓN	HM-30
TIPO DE CEMENTO	CEM I 52,5 R
PESO (Kg / Unidad)	740 Kg