


PREFADUR, S.L.

Pol. Peña Blanca, Parcela 1. 18657. Nigüelas (Granada)
Tel. 958 780 640; Fax 958 780 640

HITO DE DESLINDE 15 x 15 x 130 LONGITUD

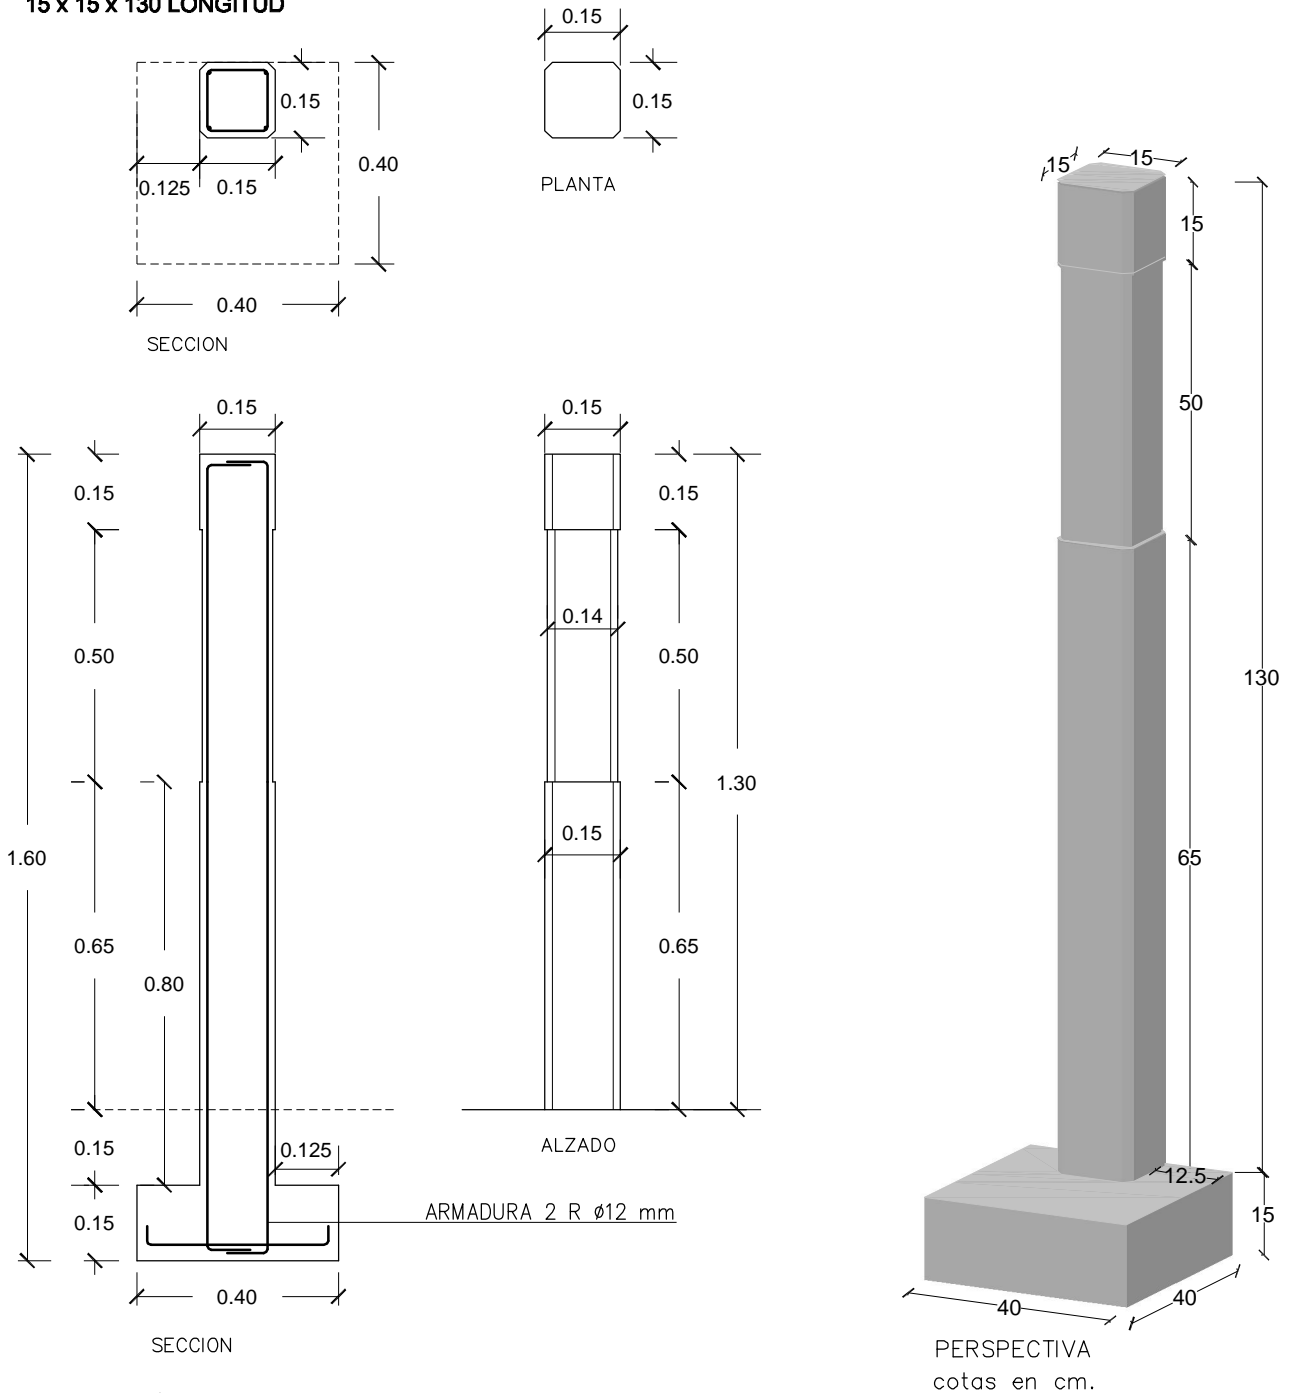

ESCALA 1/15 cotas en m.

CARACTERISTICAS TÉCNICAS:

HITO DE DESLINDE	15 x 15 x 130 LONGITUD
TIPO DE HORMIGÓN	HA-300
TIPO DE CEMENTO	CEM-I-52,5 R
PESO (kg/ Unidad)	135 kg
ARMADURA	2 R \varnothing 12mm