



PREFADUR, S.L.

Pol. Peña Blanca, Parcela 1. 18657. Nigüelas (Granada)
Tel. 958 780 640; Fax 958 780 640

HITO DE DESLINDE PIRAMIDAL
16 x 16 x 19 x 19 x 115 LONGITUD

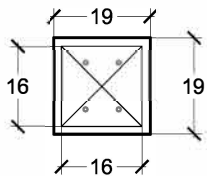


PLANTA

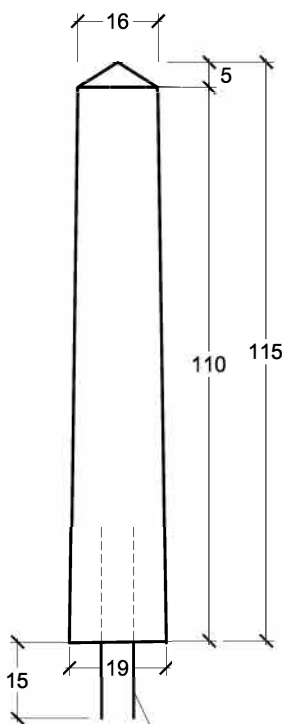

VISTA

ARMADURA 4 \varnothing 8 mm

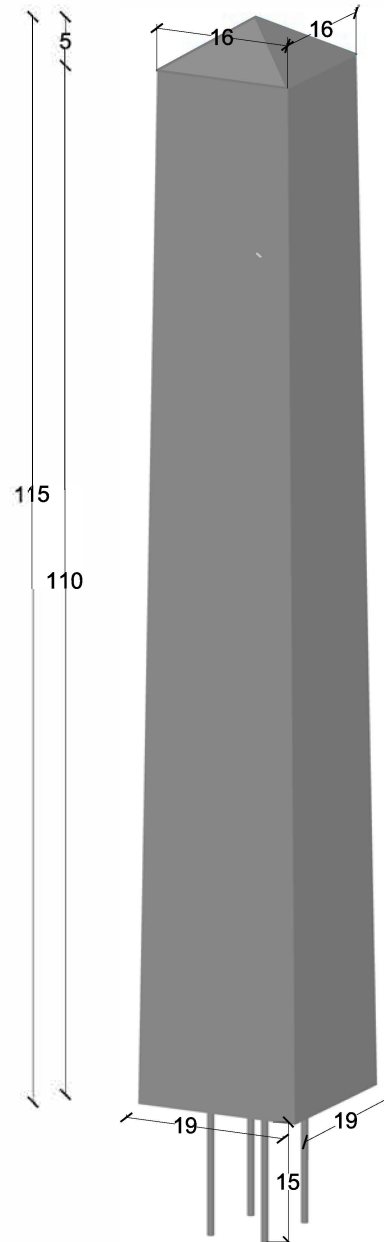

PERSPECTIVA
cotas en cm.

ESCALA 1/15 cotas en m.

CARACTERÍSTICAS TÉCNICAS:

HITO DE DESLINDE PIRAMIDAL	16 x 16 x 19 x 19 x 115 LONGITUD
TIPO DE HORMIGÓN	HA-300
TIPO DE CEMENTO	CEM-I-52,5 SR
PESO (kg/ Unidad)	85 kg
ARMADURA	4 R \varnothing 8mm