



PREFADUR, S.L.

Pol. Peña Blanca, Parcela 1. 18657. Nigüelas (Granada)
Tel. 958 780 640; Fax 958 780 640

HITO DE DESLINDE (MODELO Naturgy) 19.5 x 20 x 60 LONGITUD

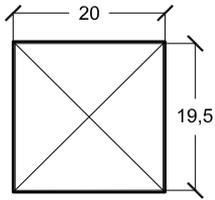


PLANTA

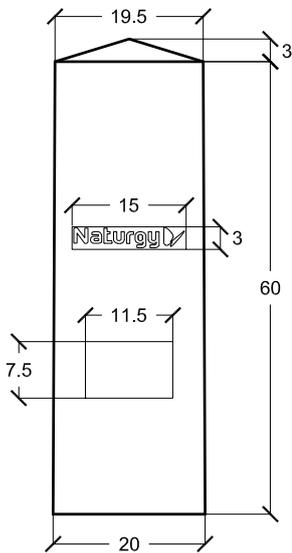

ALZADO

ESCALA 1/10 cotas en cm.

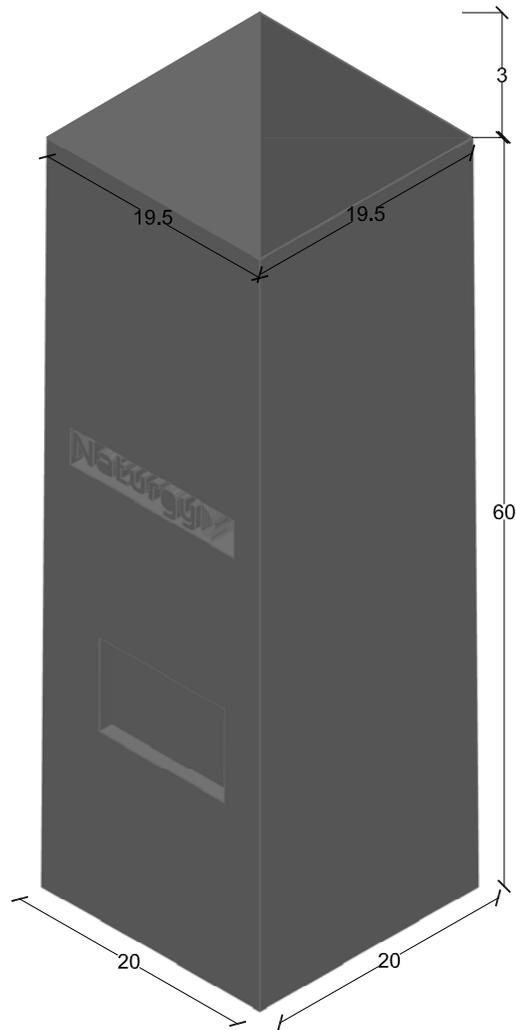

PERSPECTIVA
cotas en cm.

CARACTERÍSTICAS TÉCNICAS:

HITO DE DESLINDE (MODELO NATURGY)	19.5 x 20 X 60
TIPO DE HORMIGÓN	HM-300
TIPO DE CEMENTO	CEM-I-52,5 R
PESO (kg/ Unidad)	60 Kg.
UNIDADES POR PALET	24 ud.