



PREFADUR, S.L.

Pol. Peña Blanca, Parcela 1. 18657. Nigüelas (Granada)
Tel. 958 780 640; Fax 958 780 640


CANAL MACHIEMBRADO DE HORMIGÓN 17 x 23 x 100 LONGITUD

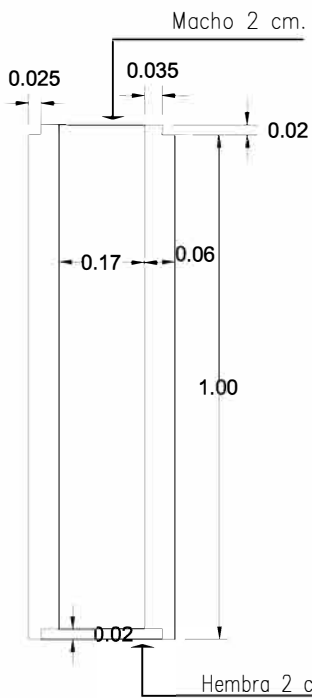

PLANTA

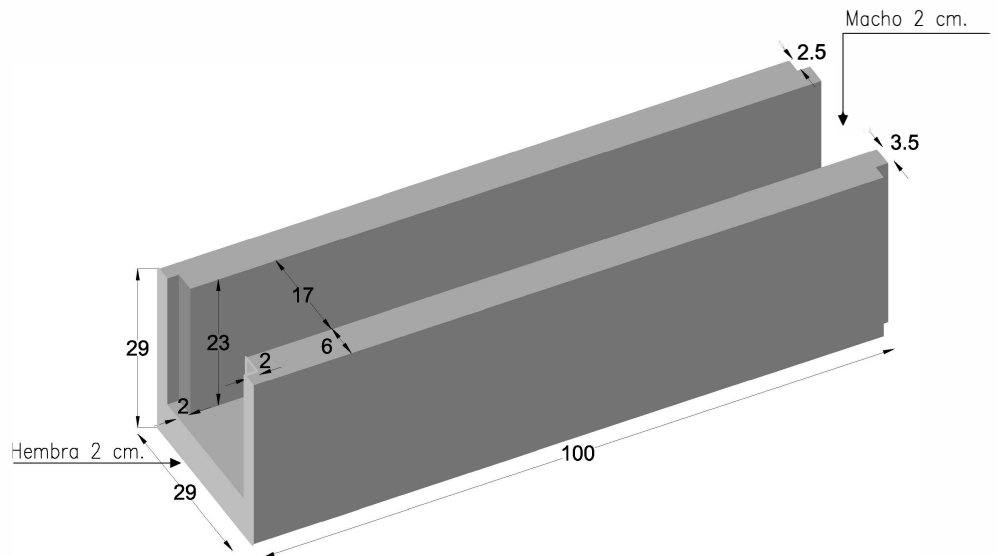

CANAL MACHIEMBRADO
cotas en cm.

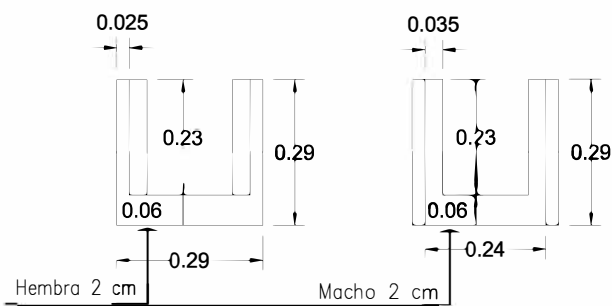

VISTA MACHO

VISTA HEMBRA

ESCALA 1/15 cotas en m,

CARACTERÍSTICAS TÉCNICAS:

CANAL MACHIEMBRADO	17 x 23 x 100 LONGITUD
TIPO DE HORMIGÓN	HM-300
TIPO DE CEMENTO	CEM-I-52,5 sr
PESO (kg/ Unidad)	112,50 kg