



PREFADUR, S.L.

Pol. Peña Blanca, Parcela 1. 18657. Nigüelas (Granada)
Tel. 958 780 640; Fax 958 780 640


CANAL SIN MACHIEMBRAR con Tapa ó Reja de Fundición 19 x 24 x 75 LONGITUD

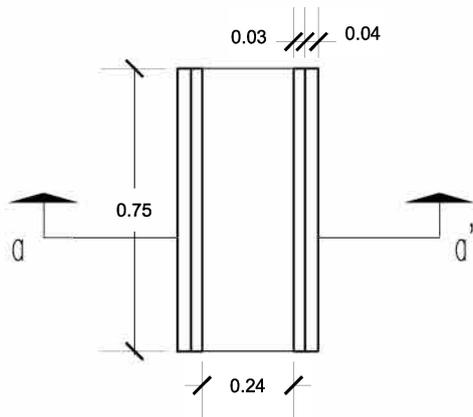


PLANTA

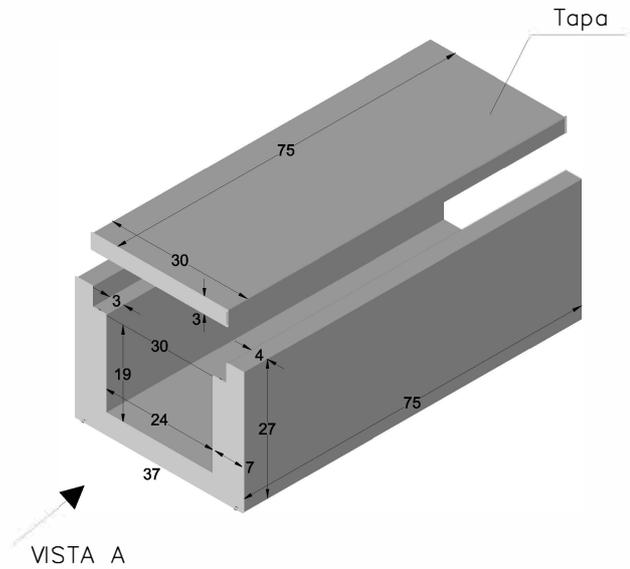


PERSPECTIVA
CANAL cotas en cm.

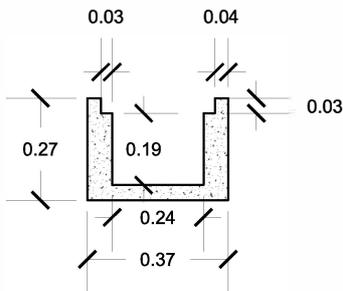

SECCIÓN a-a'

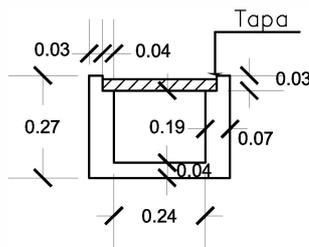

VISTA A

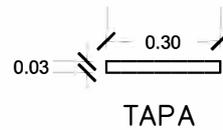

TAPA

ESCALA 1/20 cotas en m.

CARACTERÍSTICAS TÉCNICAS:

CANAL SIN MACHIEMBRAR CON TAPA O REJA DE FUNDICIÓN	19 x 24 x 75 LONGITUD
TIPO DE HORMIGÓN	HM-300
TIPO DE CEMENTO	CEM-I-52,5 SR
PESO (kg/ Unidad)	96 Kg.
PESO DE LA TAPA (kg/ Unidad)	16 Kg.