



PREFADUR, S.L.

Pol. Peña Blanca, Parcela 1. 18657. Nigüelas (Granada)
Tel. 958 780 640; Fax 958 780 640


CANAL EN "U"
50 x 60 x 41 cm.

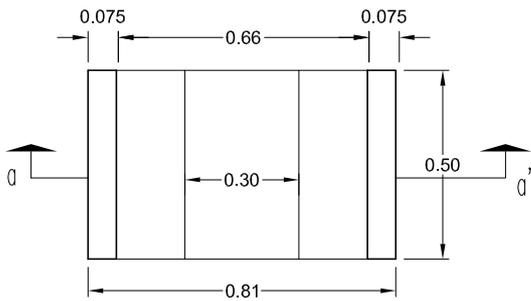

PLANTA

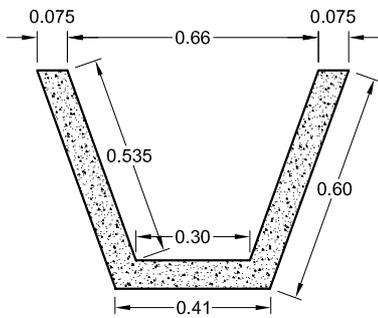

SECCION a-a'

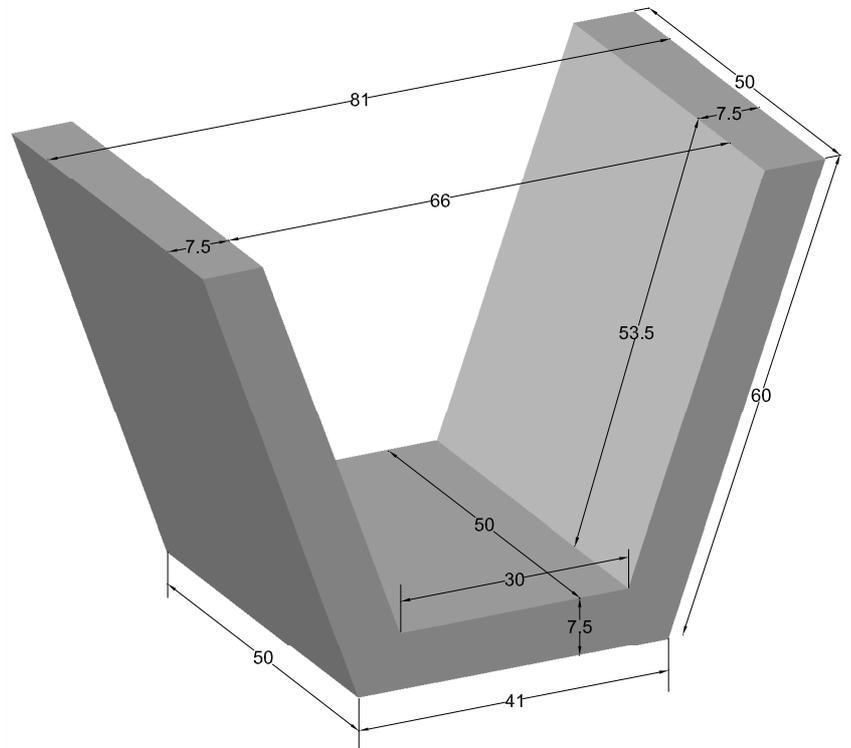

PERSPECTIVA
cotas en cm.

ESCALA 1/20 cotas en m.

CARACTERISTICAS TÉCNICAS:

CANAL EN "U"	50 x 60 x 41 cm.
TIPO DE HORMIGÓN	HM-300
TIPO DE CEMENTO	CEM-I-52,5 SR
PESO (kg/ Unidad)	110 Kg.
UNIDADES POR PALET	6 ud.