



PREFADUR, S.L.

Pol. Peña Blanca, Parcela 1. 18657. Nigüelas (Granada)
Tel. 958 780 640; Fax 958 780 640


HITO DESLINDE
20 x 20 x 40 LONGITUD
20 x 20 x 80 LONGITUD

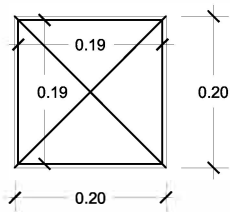


PLANTA

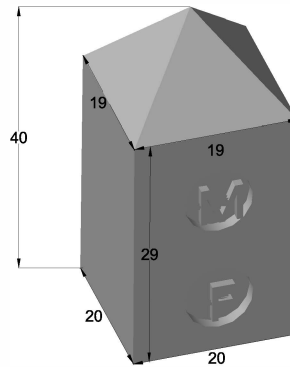

HITO DESLINDE 20x20x40
cotas en cm.

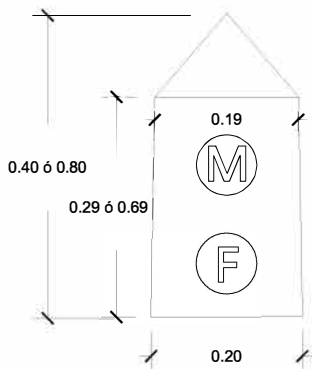

ALZADO

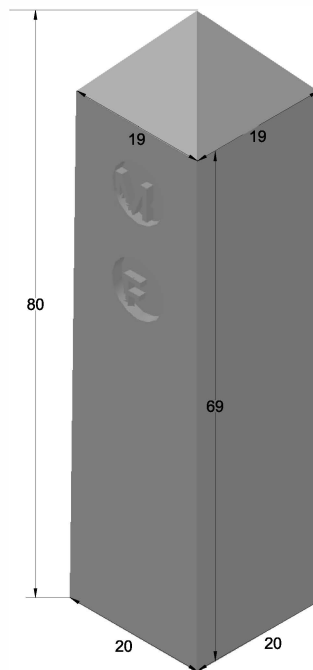

HITO DESLINDE 20x20x80
cotas en cm.

ESCALA 1/10 cotas en m.

CARACTERISTICAS TÉCNICAS:

HITO DESLINDE	20 x 20 x 40 LONGITUD
HITO DESLINDE	20 x 20 x 80 LONGITUD
TIPO DE HORMIGÓN	HM-300
TIPO DE CEMENTO	CEM-I-52,5 SR
PESO (kg/ Unidad) HITO 20x20x40	38 kg
PESO (kg/ Unidad) HITO 20x20x80	75 kg