



PREFADUR, S.L.

Pol. Peña Blanca, Parcela 1. 18657. Nigüelas (Granada)
Tel. 958 780 640; Fax 958 780 640

REMATE BLOQUE MURO 8 x 30 x 37 cm

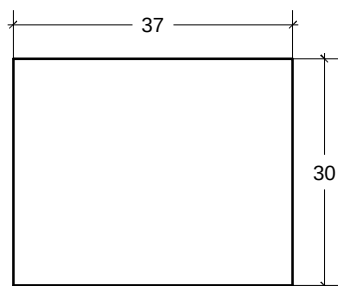


PLANTA

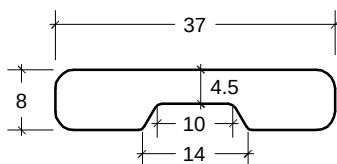

ALZADO

ESCALA 1/10 cotas en cm.

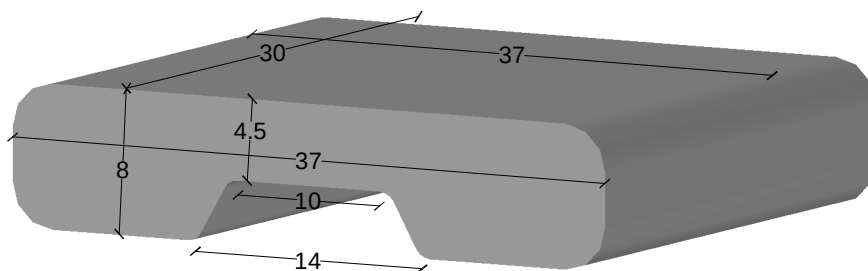

PERSPECTIVA
cotas en cm.

CARACTERÍSTICAS TÉCNICAS:

REMATE BLOQUE MURO	8 x 30 x 37
TIPO DE HORMIGÓN	HM-300
TIPO DE CEMENTO	CEM-I-52,5 R
PESO (kg/ Unidad)	18.5 Kg.