



PREFADUR, S.L.

Pol. Peña Blanca, Parcela 1. 18657. Nigüelas (Granada)
Tel. 958 780 640; Fax 958 780 640

CUBREMUROS monocapa 30 x 50 LONGITUD

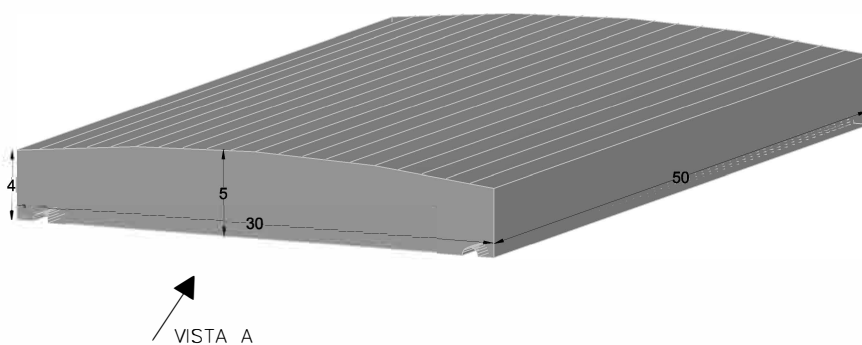

PERSPECTIVA cotas en cm.

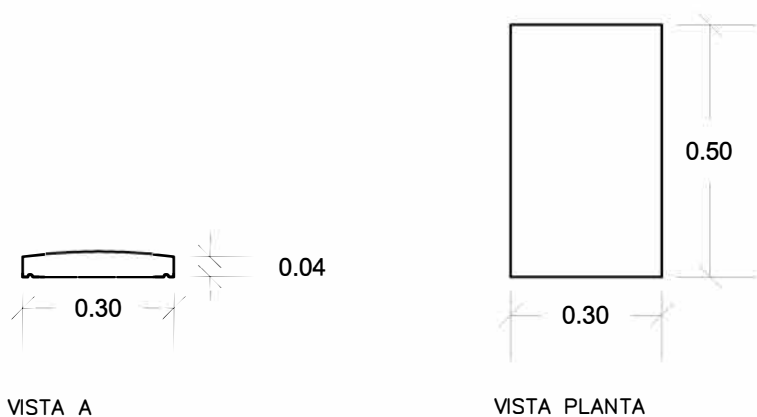

escala 1/15 cotas en m.

CARACTERISTICAS TÉCNICAS:

CUBREMUROS	30 x 50 LONGITUD
TIPO DE HORMIGÓN	HM-300
TIPO DE CEMENTO	CEM-I-52,5 R
PESO (kg/ Unidad)	18 kg