


# *PREFADUR, S.L.*


*Pol. Peña Blanca, Parcela 1. 18657. Nigüelas (Granada)  
Tel. 958 780 640; Fax 958 780 640*

## CUBREMUIROS

7 x 28 x 100 cm. longitud

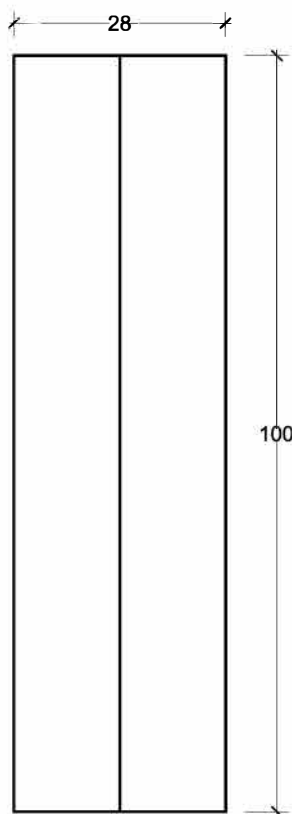


PLANTA

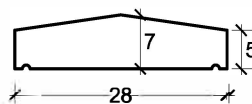

VISTA A

ESCALA 1/10 cotas en cm.

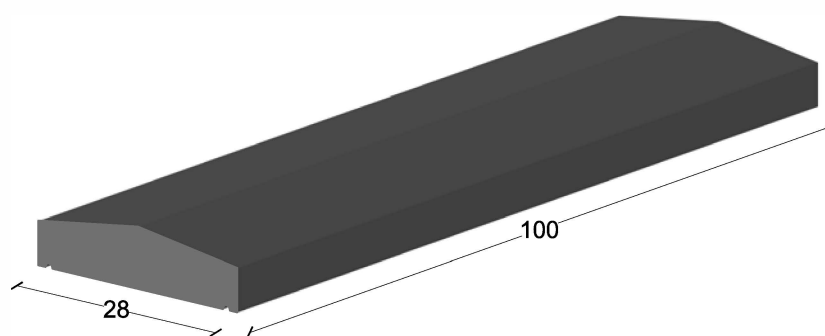

VISTA A

PERSPECTIVAS  
cotas en cm.

## CARACTERISTICAS TÉCNICAS:

|                   |                       |
|-------------------|-----------------------|
| CUBREMUIROS       | 7 x 28 x 100 LONGITUD |
| TIPO DE HORMIGÓN  | HM-300                |
| TIPO DE CEMENTO   | CEM-I-52,5 R          |
| PESO (kg/ Unidad) | 41,75 Kg.             |