


PREFADUR, S.L.


Pol. Peña Blanca, Parcela 1. 18657. Nigüelas (Granada)
Tel. 958 780 640; Fax 958 780 640

CUBREMUIROS

7 x 38 x 100 cm. longitud

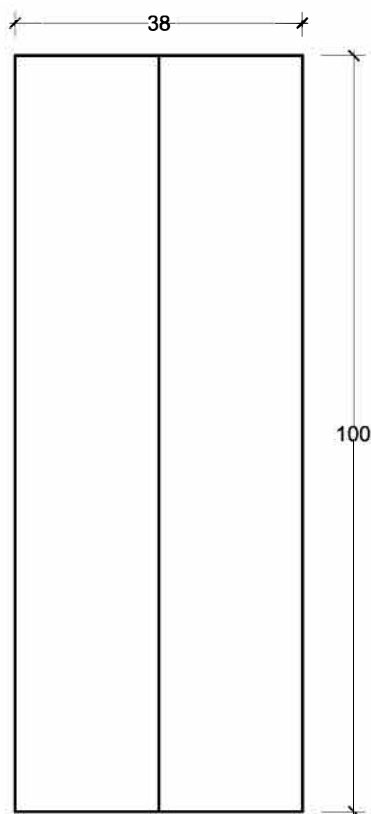


PLANTA

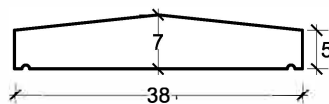

VISTA A

ESCALA 1/10 cotas en cm.

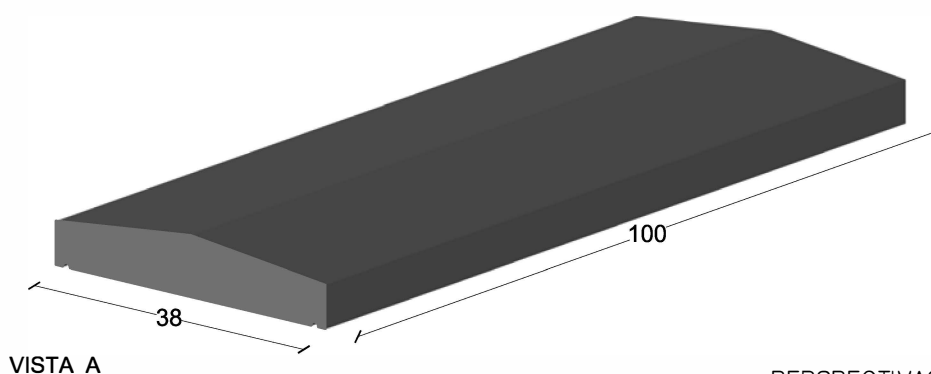

VISTA A

PERSPECTIVAS
cotas en cm.

CARACTERISTICAS TÉCNICAS:

CUBREMUIROS	7 x 38 x 100 LONGITUD
TIPO DE HORMIGÓN	HM-300
TIPO DE CEMENTO	CEM-I-52,5 R
PESO (kg/ Unidad)	56,75 Kg.