


PREFADUR, S.L.


Pol. Peña Blanca, Parcela 1. 18657. Nigüelas (Granada)
Tel. 958 780 640; Fax 958 780 640

BLOQUE DE PESA 78 x 48 x 25

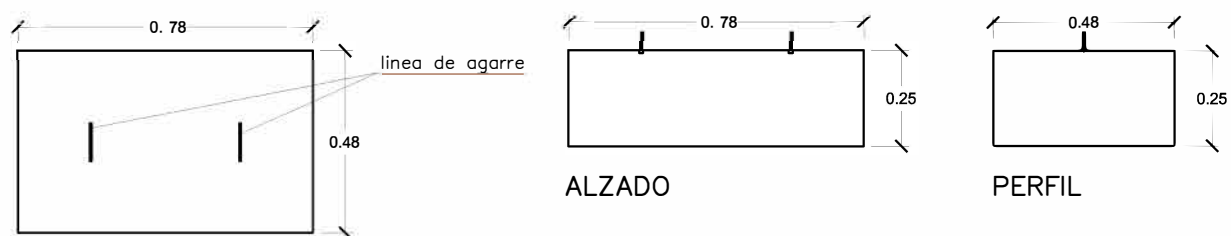

PLANTA

ESCALA 1/20 cotas en m.

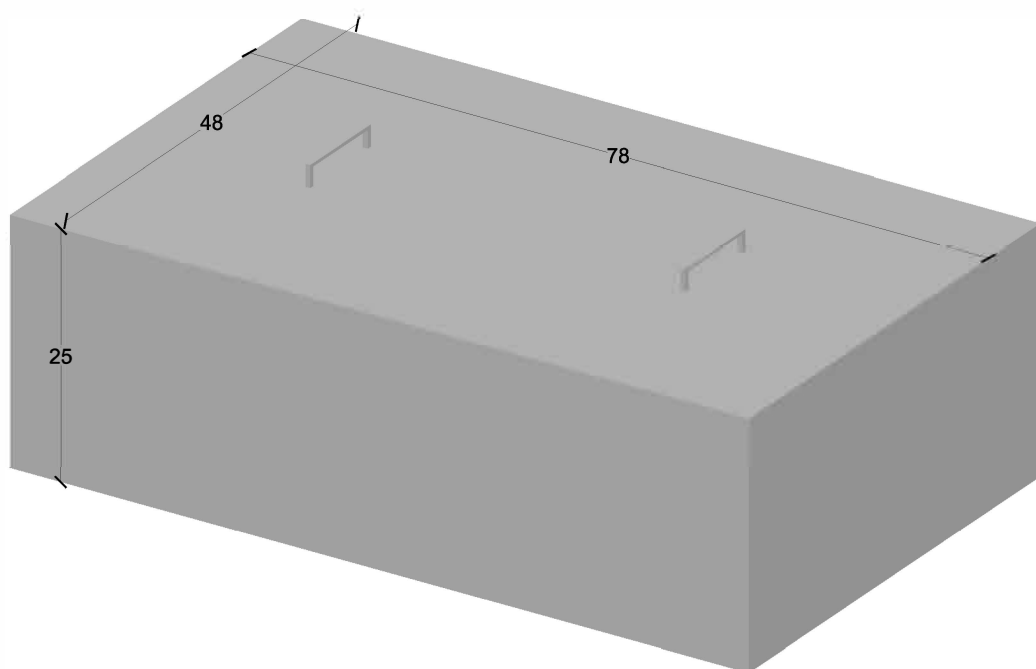

PERSPECTIVA BLOQUE cotas en cm.

CARACTERISTICAS TÉCNICAS:

BLOQUE DE PESA	78 x 48 x 25
TIPO DE HORMIGÓN	HM-300
TIPO DE CEMENTO	CEM-I-52,5 SR
PESO (kg/ Unidad)	234 kg