


PREFADUR, S.L.


Pol. Peña Blanca, Parcela 1. 18657. Nigüelas (Granada)
Tel. 958 780 640; Fax 958 780 640

PLACA CUBREMUIROS HM CON FIBRAS

4 x 33 x 230 LONGITUD

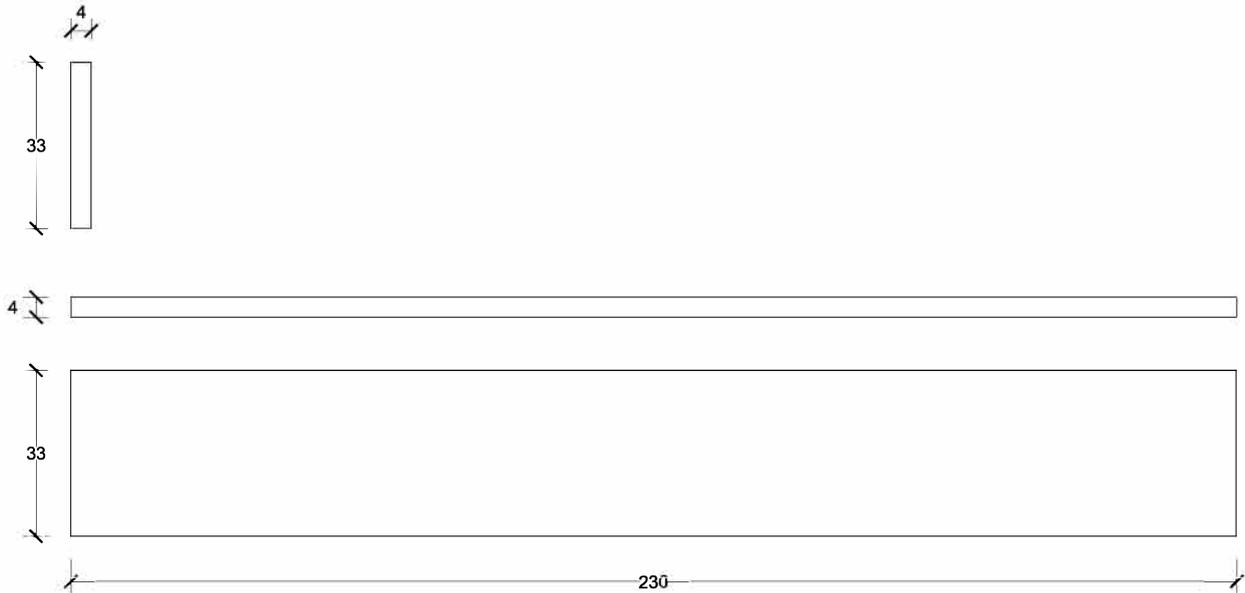

escala 1/15 cotas en cm.

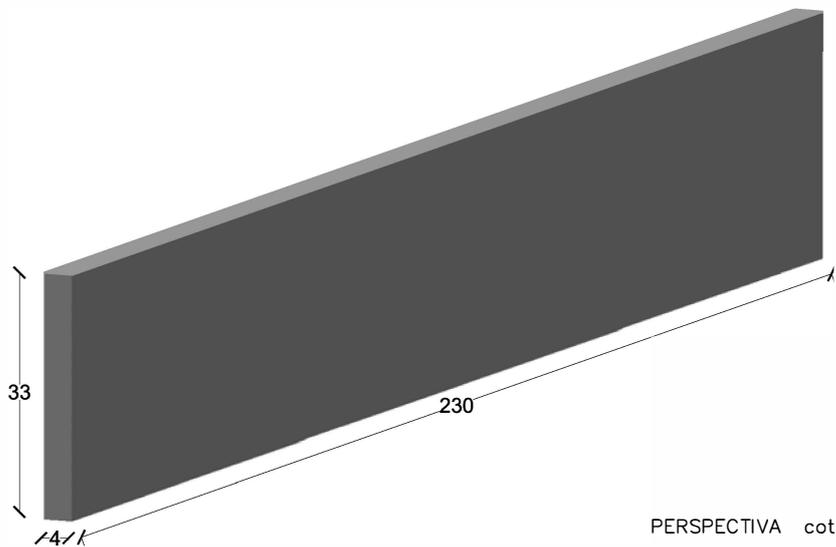

PERSPECTIVA cotas en cm.

CARACTERISTICAS TÉCNICAS:

PLACA CUBREMUIROS HM CON FIBRAS	4 x 33 x 230 LONGITUD
TIPO DE HORMIGÓN	HM-300
TIPO DE CEMENTO	CEM-I-52,5 SR
PESO (kg/ Unidad)	75 kg