


# PREFADUR, S.L.

Pol. Peña Blanca, Parcela 1. 18657. Nigüelas (Granada)  
Tel. 958 780 640; Fax 958 780 640


## TAPA DE HA MACHIEMBRADA

Ø50 x 8

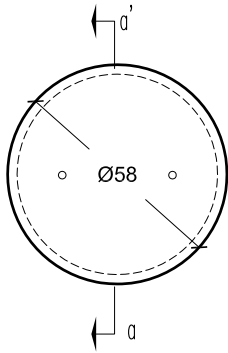


PLANTA



ESCALA 1/20 cotas en cm.

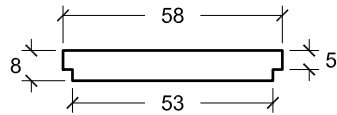

PERFIL

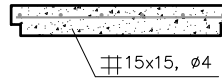

SECCION a-a'

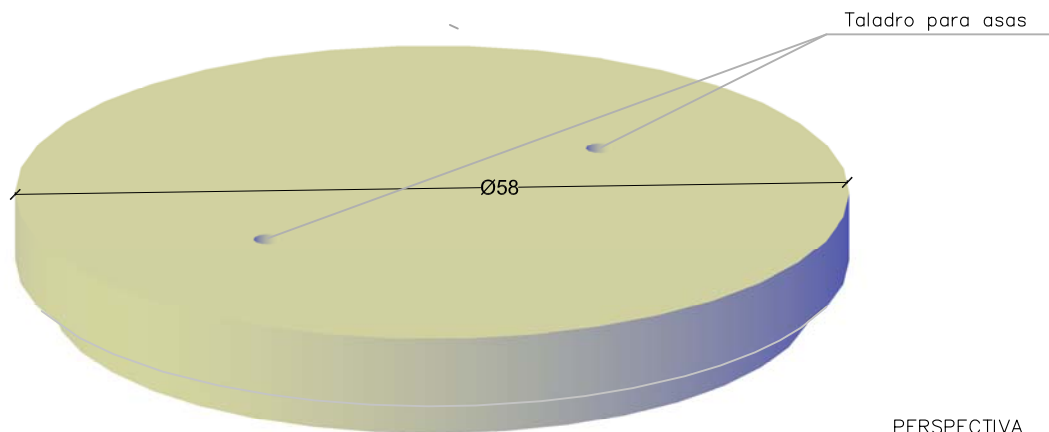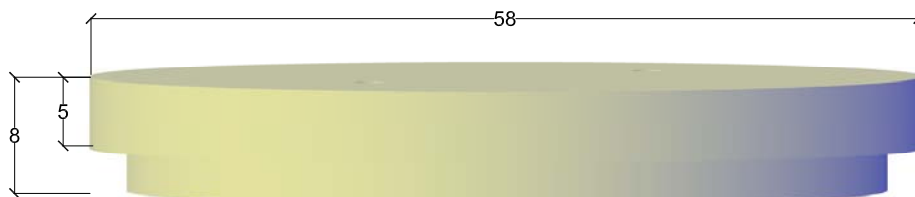

PERSPECTIVA  
cotas en cm.

### CARACTERISTICAS TÉCNICAS:

TAPA DE HA MACHIEMBRADA	Ø50 x 8
TIPO DE HORMIGÓN	HA-25
TIPO DE CEMENTO	CEM-I-52,5 R FYM
PESO (kg/ Unidad)	50 Kg.
ARMADURA	⊞ 15 x 15, Ø4mm