



# PREFADUR, S.L.

Pol. Peña Blanca, Parcela 1. 18657. Nigüelas (Granada)  
Tel. 958 780 640; Fax 958 780 640


## ALCORQUE 80 x 80 x 30 x 9

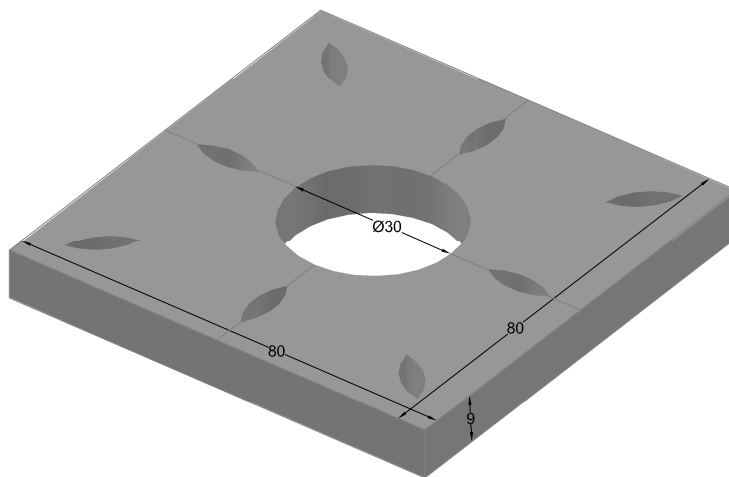


PERSPECTIVA  
cotas en cm.

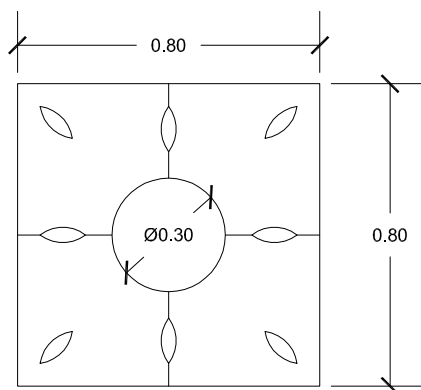

VISTA PLANTA

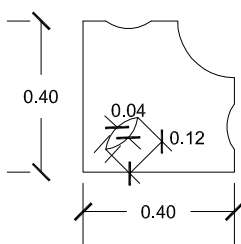

4 PIEZAS

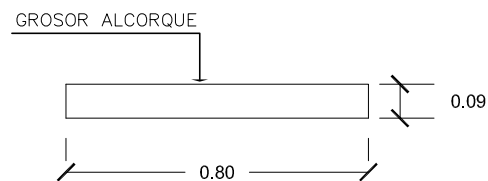

ESCALA 1/20 cotas en m.

### CARACTERÍSTICAS TÉCNICAS:

ALCORQUE	80 X 80 X 30 X 9
TIPO DE HORMIGÓN	HA-25
TIPO DE CEMENTO	CEM-I-42,5 R FYM
PESO (kg/ Unidad)	112 kg
ARMADURA	⊞15 x 15 Ø6