



# PREFADUR, S.L.

Pol. Peña Blanca, Parcela 1. 18657. Nigüelas (Granada)  
Tel. 958 780 640; Fax 958 780 640


## ARQUETA CON FONDO 40 x 40 x 100 2 Ventanas

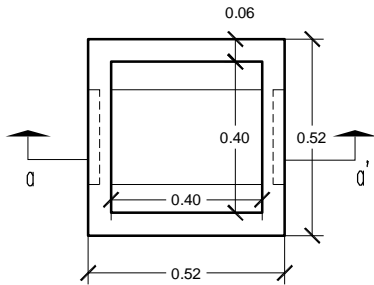


PLANTA

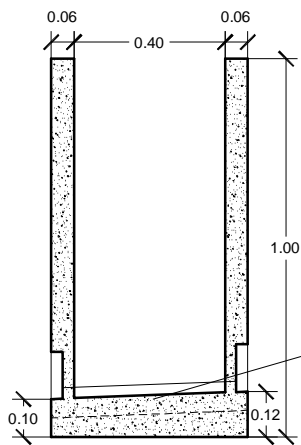


SECCION a-a'

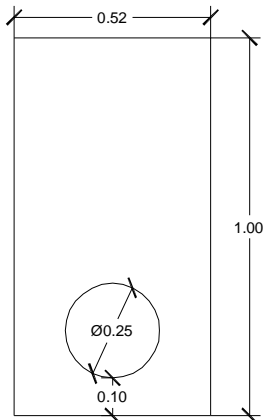

VISTA A

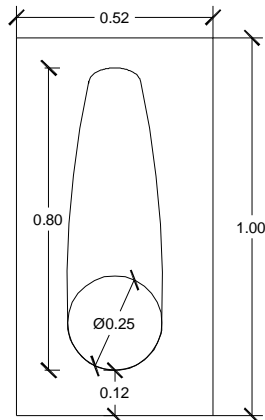

VISTA B

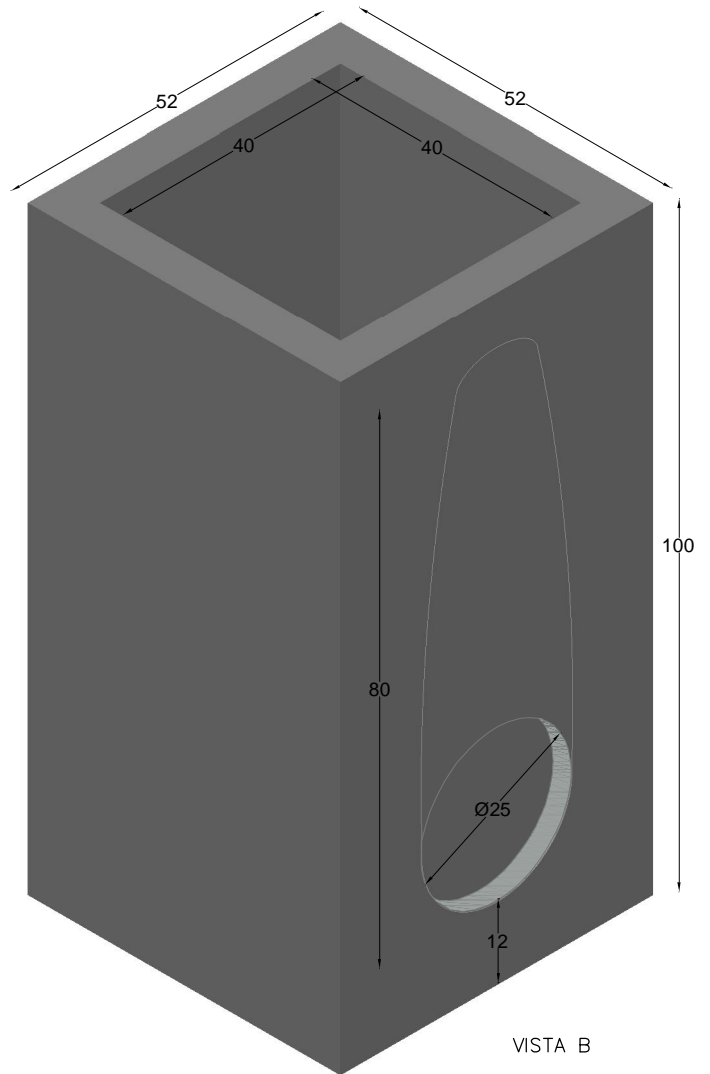

VISTA B

PERSPECTIVA  
cotas en cm.

ESCALA 1/20 cotas en m.

### CARACTERISTICAS TÉCNICAS:

ARQUETA CON FONDO	40 x 40 x 100
TIPO DE HORMIGÓN	HM-250
TIPO DE CEMENTO	CEM-I-42,5 R FYM
PESO (kg/ Unidad)	310 Kg.