


PREFADUR, S.L.


Pol. Peña Blanca, Parcela 1. 18657. Nigüelas (Granada)
Tel. 958 780 640; Fax 958 780 640

ARQUETA CON FONDO 60 x 60 x 80

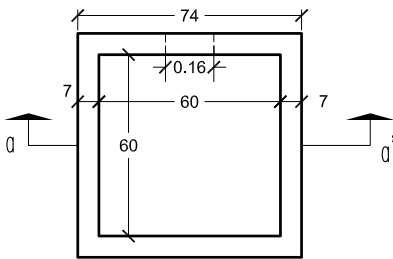


PLANTA


ESCALA 1/25 cotas en cm.

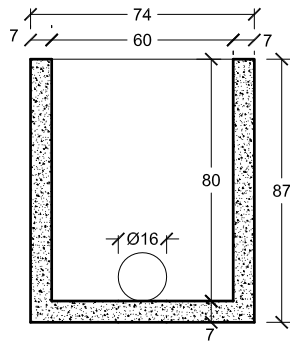

SECCION a-a'

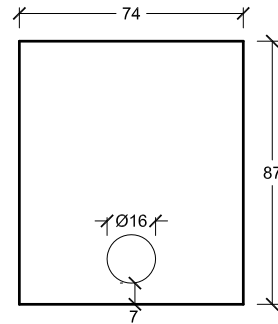

VISTA A

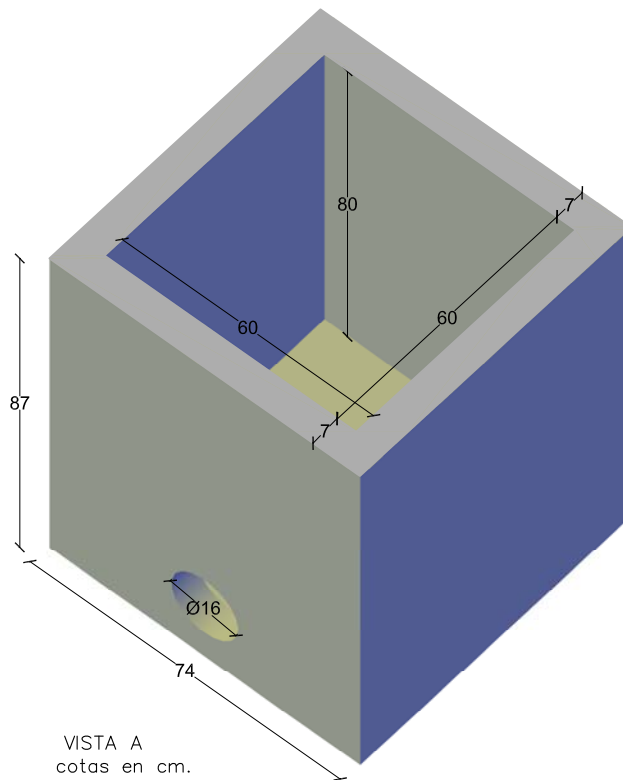

VISTA A
cotas en cm.

CARACTERISTICAS TÉCNICAS:

ARQUETA CON FONDO	60 x 60 x 80
TIPO DE HORMIGÓN	HM-250
TIPO DE CEMENTO	CEM-I-52,5 R FYM
PESO (kg/ Unidad)	467 Kg.