



# PREFADUR, S.L.

Pol. Peña Blanca, Parcela 1. 18657. Nigüelas (Granada)  
Tel. 958 780 640; Fax 958 780 640


**ARQUETA sin fondo**  
**40 X 40 X 50**  
**3 Ventanas**

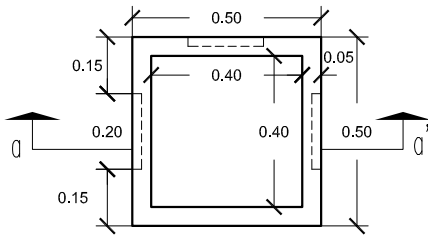


PLANTA

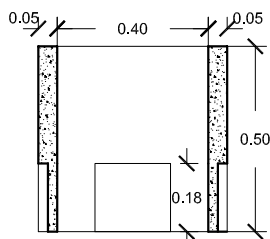

SECCION A-A'

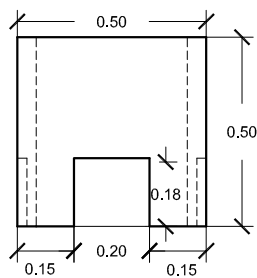

VISTA A

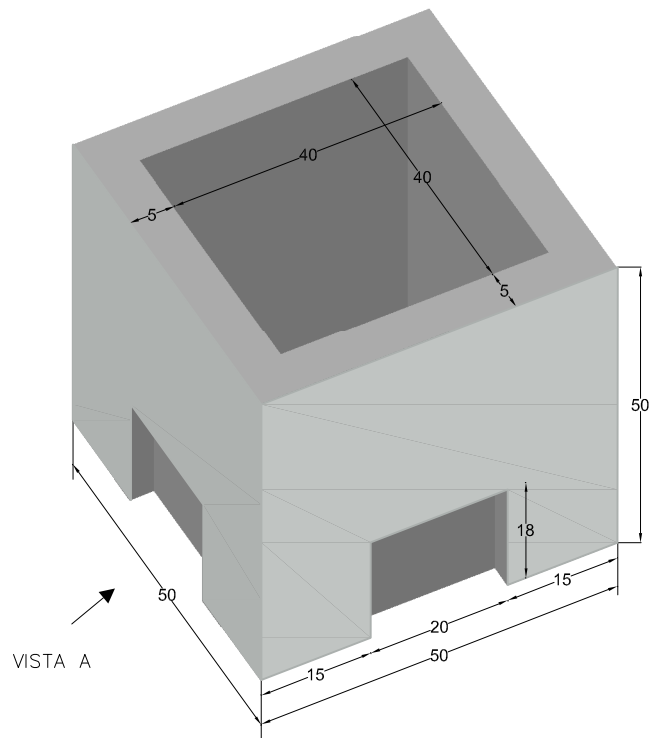

VISTA A

PERSPECTIVA  
cotas en cm.

ESCALA 1/20 cotas en m.

## CARACTERISTICAS TÉCNICAS:

ARQUETA SIN FONDO	40 x 40 x 50
TIPO DE HORMIGÓN	HM-250
TIPO DE CEMENTO	CEM-I-42,5 R FYM
PESO (kg/ Unidad)	110 Kg.