



PREFADUR, S.L.

Pol. Peña Blanca, Parcela 1. 18657. Nigüelas (Granada)
Tel. 958 780 640; Fax 958 780 640


ARQUETA sin fondo
40 X 40 X 60
3 Ventanas

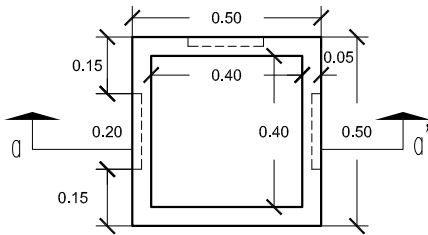


PLANTA

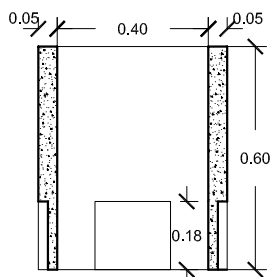

SECCION A-A'

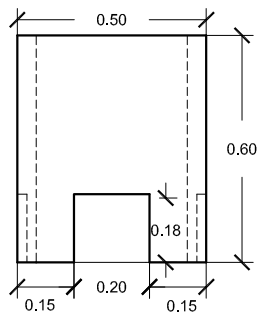

VISTA A

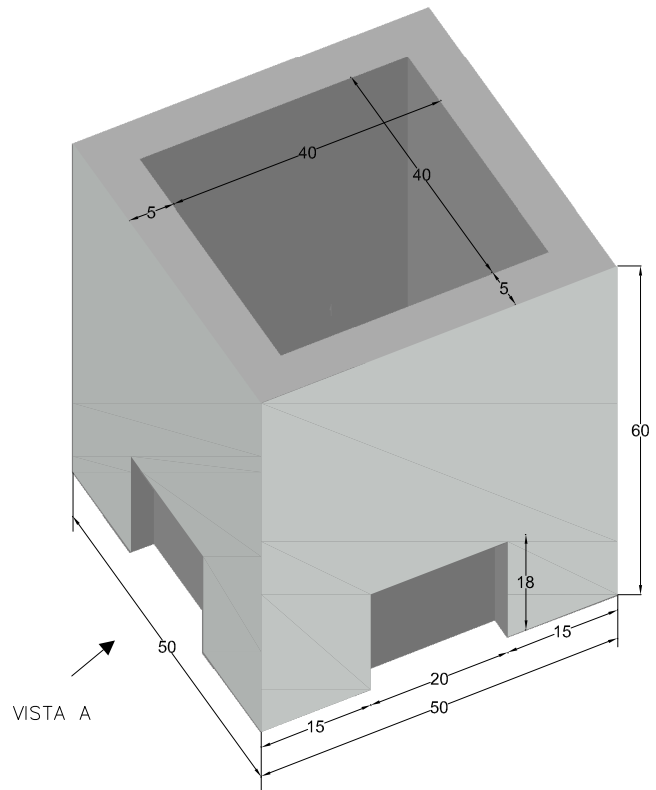

VISTA A

PERSPECTIVA
cotas en cm.

ESCALA 1/20 cotas en m.

CARACTERISTICAS TÉCNICAS:

ARQUETA SIN FONDO	40 x 40 x 60
TIPO DE HORMIGÓN	HM-250
TIPO DE CEMENTO	CEM-I-42,5 R FYM
PESO (kg/ Unidad)	135 Kg.