


# PREFADUR, S.L.


Pol. Peña Blanca, Parcela 1. 18657. Nigüelas (Granada)  
Tel. 958 780 640; Fax 958 780 640

## ARQUETA


53 X 53 X 80 sin fondo

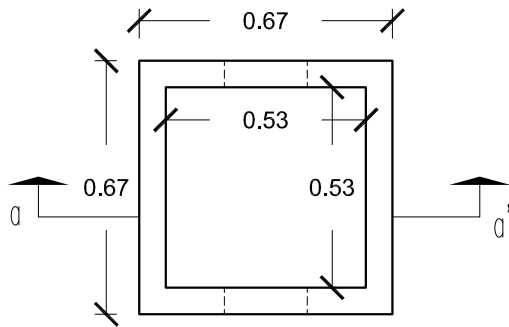

VISTA EN PLANTA

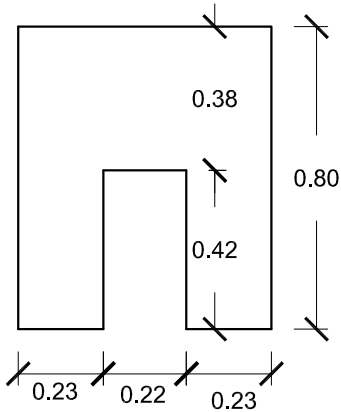


VISTA A

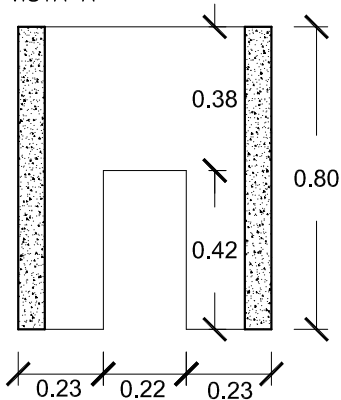

SECCION a-a'

ESCALA 1/20 cotas en m.

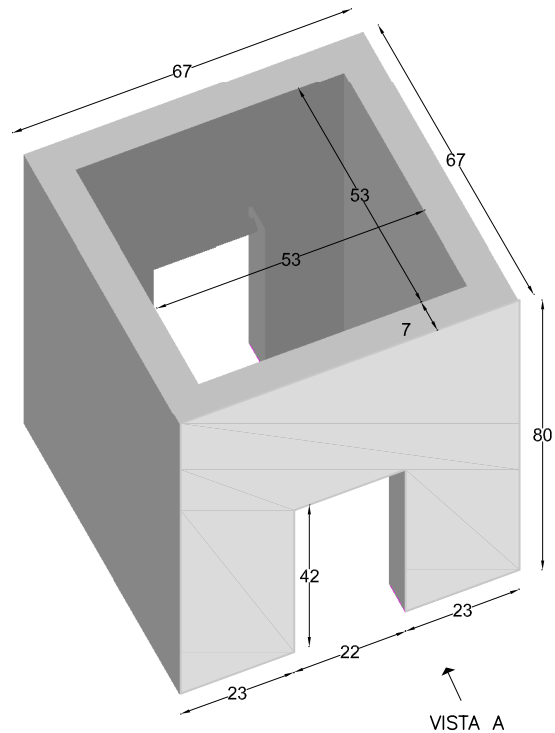

PERSPECTIVA  
cotas en cm.

### CARACTERISTICAS TÉCNICAS:

ARQUETA SIN FONDO	53 x 53 x 80
TIPO DE HORMIGÓN	HM-250
TIPO DE CEMENTO	CEM-I-42,5 R FYM
PESO (kg/ Unidad)	302 Kg.