



# PREFADUR, S.L.

Pol. Peña Blanca, Parcela 1. 18657. Nigüelas (Granada)  
Tel. 958 780 640; Fax 958 780 640


## ARQUETA sin fondo 70 x 70 x 50

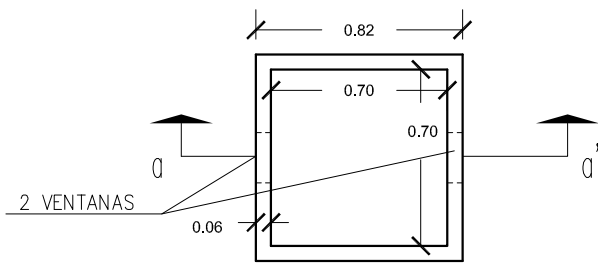


VISTA EN PLANTA

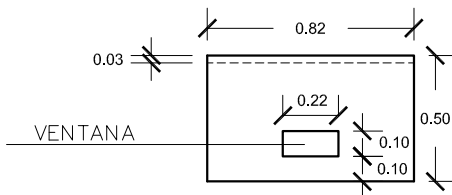

LATERALES

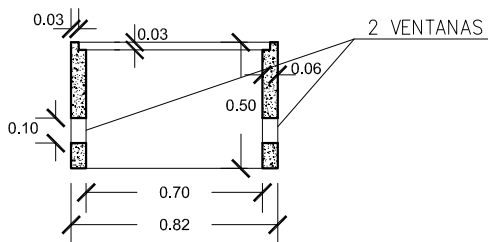

SECCION a-a'

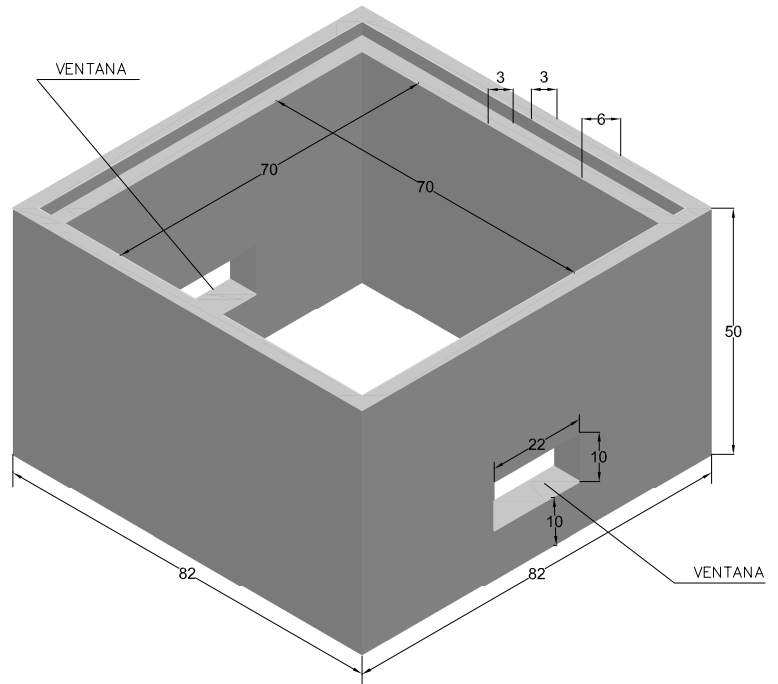

PERSPECTIVA  
cotas en cm.

ESCALA 1/40 cotas en mm.

### CARACTERISTICAS TÉCNICAS:

ARQUETA sin fondo	70 x 70 x 50
TIPO DE HORMIGÓN	HM-250
TIPO DE CEMENTO	CEM-I-42,5 R FYM
PESO (kg/ Unidad)	215 Kg.