



# PREFADUR, S.L.

Pol. Peña Blanca, Parcela 1. 18657. Nigüelas (Granada)  
Tel. 958 780 640; Fax 958 780 640


**ARQUETA**  
75 x 75 x 100 sin fondo

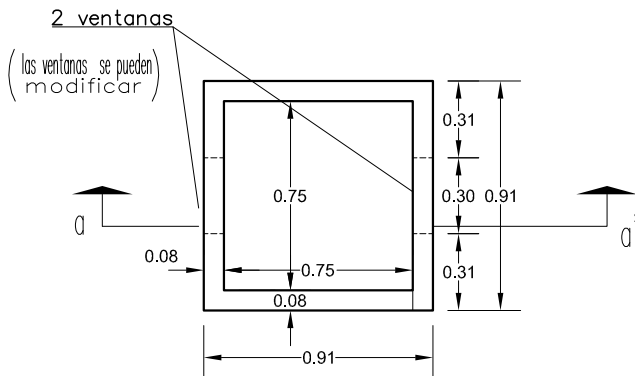


PLANTA

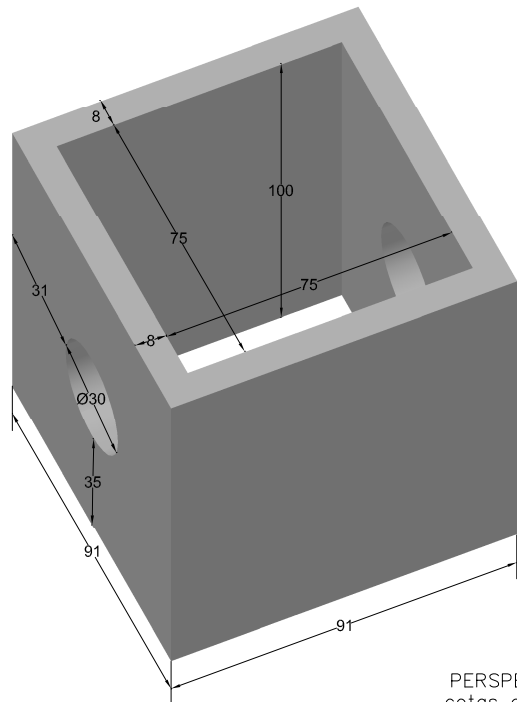

PERSPECTIVA  
cotas en cm.

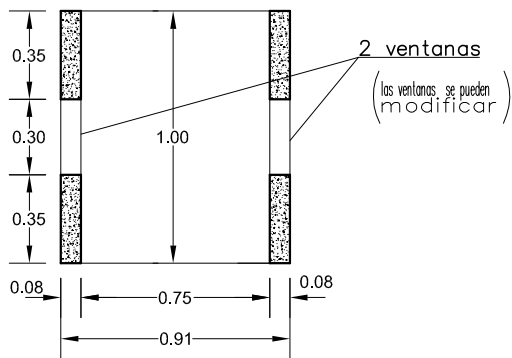

SECCION a-a'

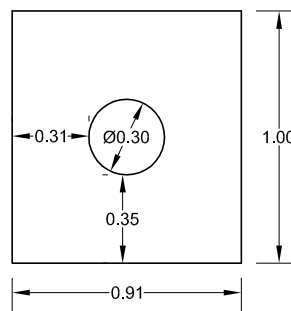

VISTA A

ESCALA 1/30 cotas en m.

## CARACTERISTICAS TÉCNICAS:

ARQUETA SIN FONDO	75 x 75 x 100
TIPO DE HORMIGÓN	HM-250
TIPO DE CEMENTO	CEM-I-42,5 R FYM
PESO (kg/ Unidad)	600 Kg.