



PREFADUR, S.L.

Pol. Peña Blanca, Parcela 1. 18657. Nigüelas (Granada)
Tel. 958 780 640; Fax 958 780 640


ARQUETA TELEFONICA DM 90 X 45 X 90 con fondo

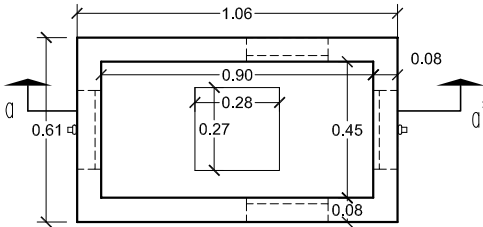


PLANTA

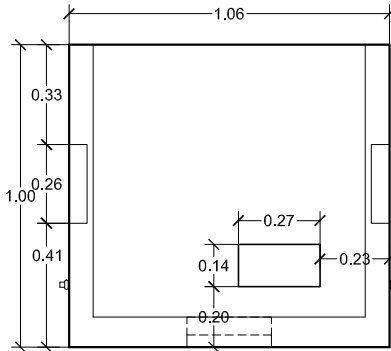

VISTA A

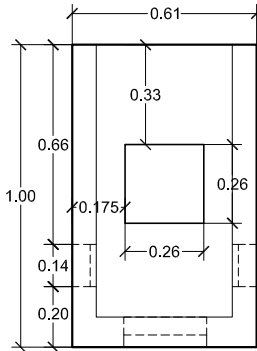


VISTA B

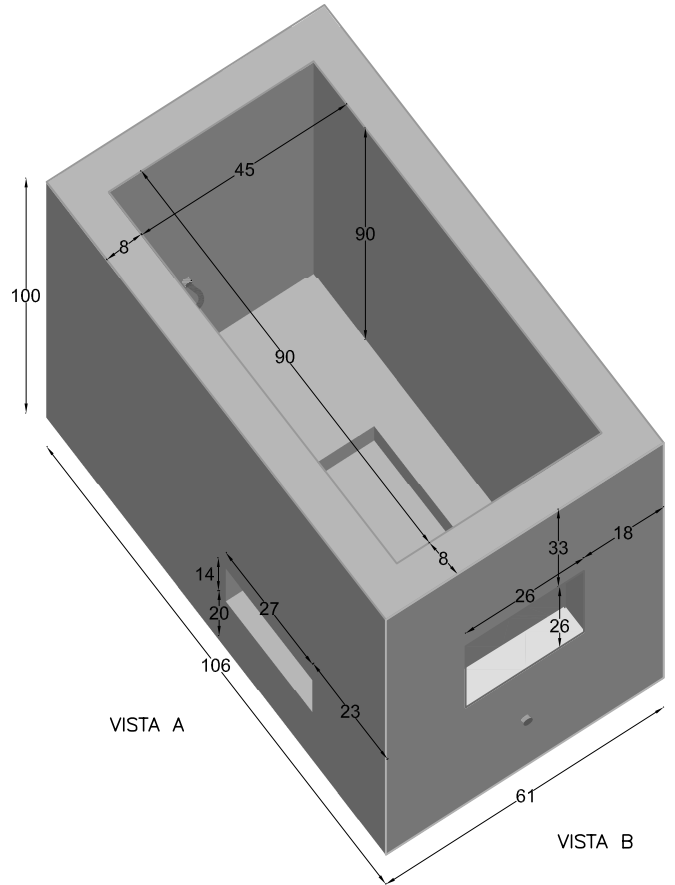

VISTA A

VISTA B

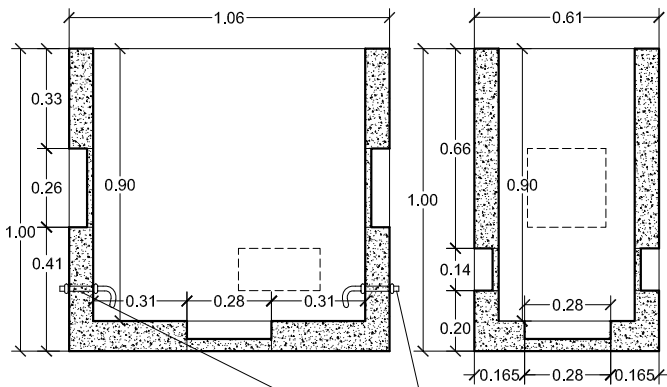

SECCION a-a'

SECCION b-b'

Tornillos de
enganche $\varnothing 16$

ESCALA 1/25 cotas en m.

PERSPECTIVA
cotas en cm.

CARACTERISTICAS TÉCNICAS:

ARQUETA TELEFONICA DM	90 x 45 x 90
TIPO DE HORMIGÓN	HM-250
TIPO DE CEMENTO	CEM-I-42,5 R FYM
PESO (kg/ Unidad)	700 Kg.